


DOBROSFERA

КУПОЛЬНЫЙ ДОМ
ДОБРОСФЕРА Z12

ЭСКИЗНЫЙ ПРОЕКТ

445030, Россия, Тольятти,
ул. 40 лет Победы, 44Б, офис 207А,
тел. +7 (8482) 206-501,
моб. +7 (996) 733-08-86
dobrosfera.com info@dobrosfera.com

2021

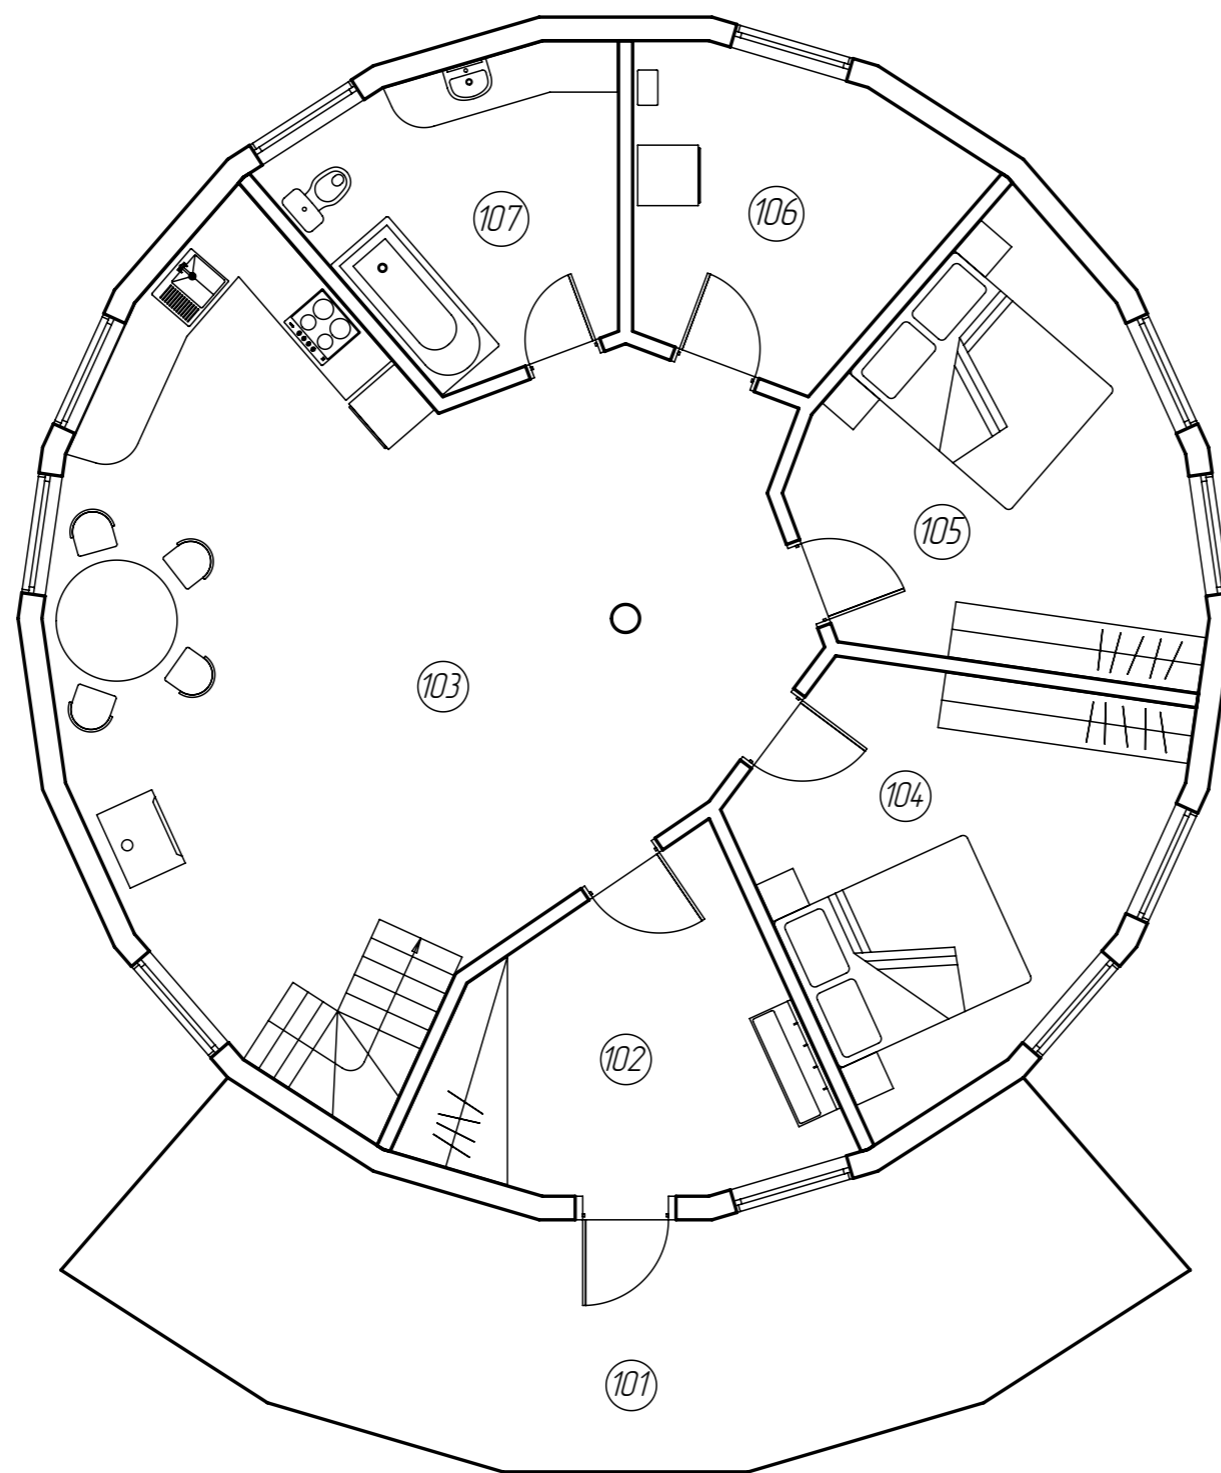

Экспликация помещений


№ п/п	Наименование	Площадь
101	Терраса	36,53
102	Тамбур	10,50
103	Кухня-гостинная	43,82
104	Спальня	14,06
105	Спальня	13,97
106	Бойлерная	8,69
107	С/у	8,69

Площадь стен, м2

№ п/п	Внешние	Внутренние
101	-	-
102	10,29	22,99
103	29,57	47,05
104	13,62	25,45
105	13,62	25,08
106	10,34	20,88
107	10,34	21,08

Маркировочный план первого этажа


Стадия	Лист	Листов
П	1	22

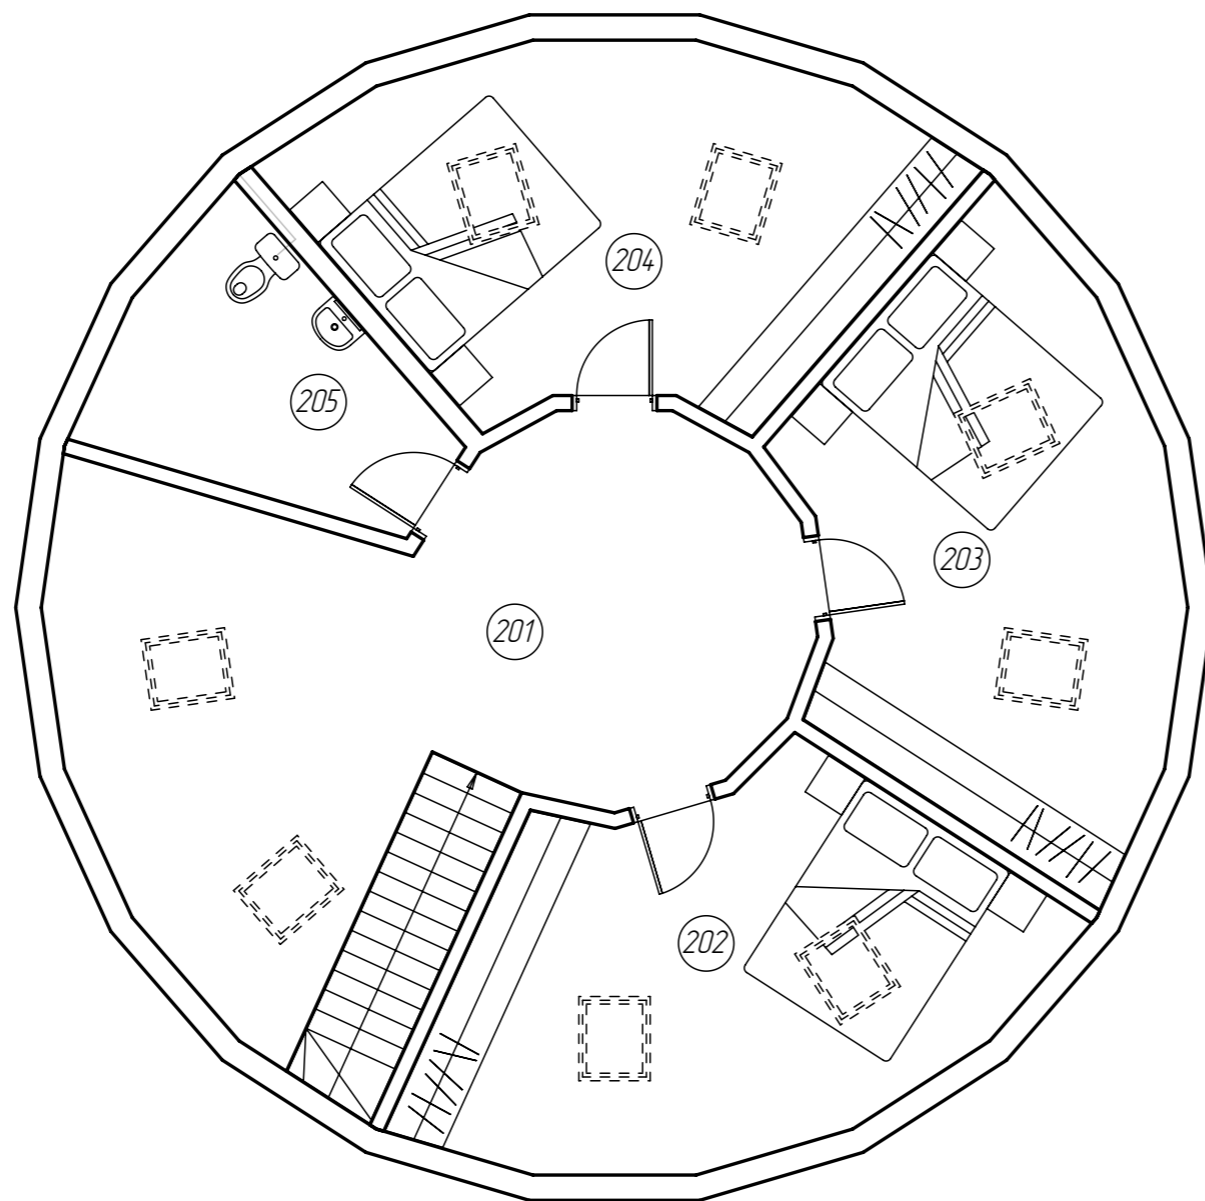

<i>Экспликация помещений</i>		
<i>№ п/п</i>	<i>Наименование</i>	<i>Площадь</i>
201	Холл	24,74
202	Спальня	16,51
203	Спальня	16,51
204	Спальня	16,31
205	С/у	6,34

<i>Площадь стен, м2</i>		
<i>№ п/п</i>	<i>Внешние</i>	<i>Внутренние</i>
201	33,30	35,28
202	22,74	18,99
203	22,74	18,99
204	22,46	18,82
205	9,35	13,77


<i>Маркировочный план второго этажа</i>	<i>Стадия</i>	<i>Лист</i>	<i>Листов</i>
	П	2	22

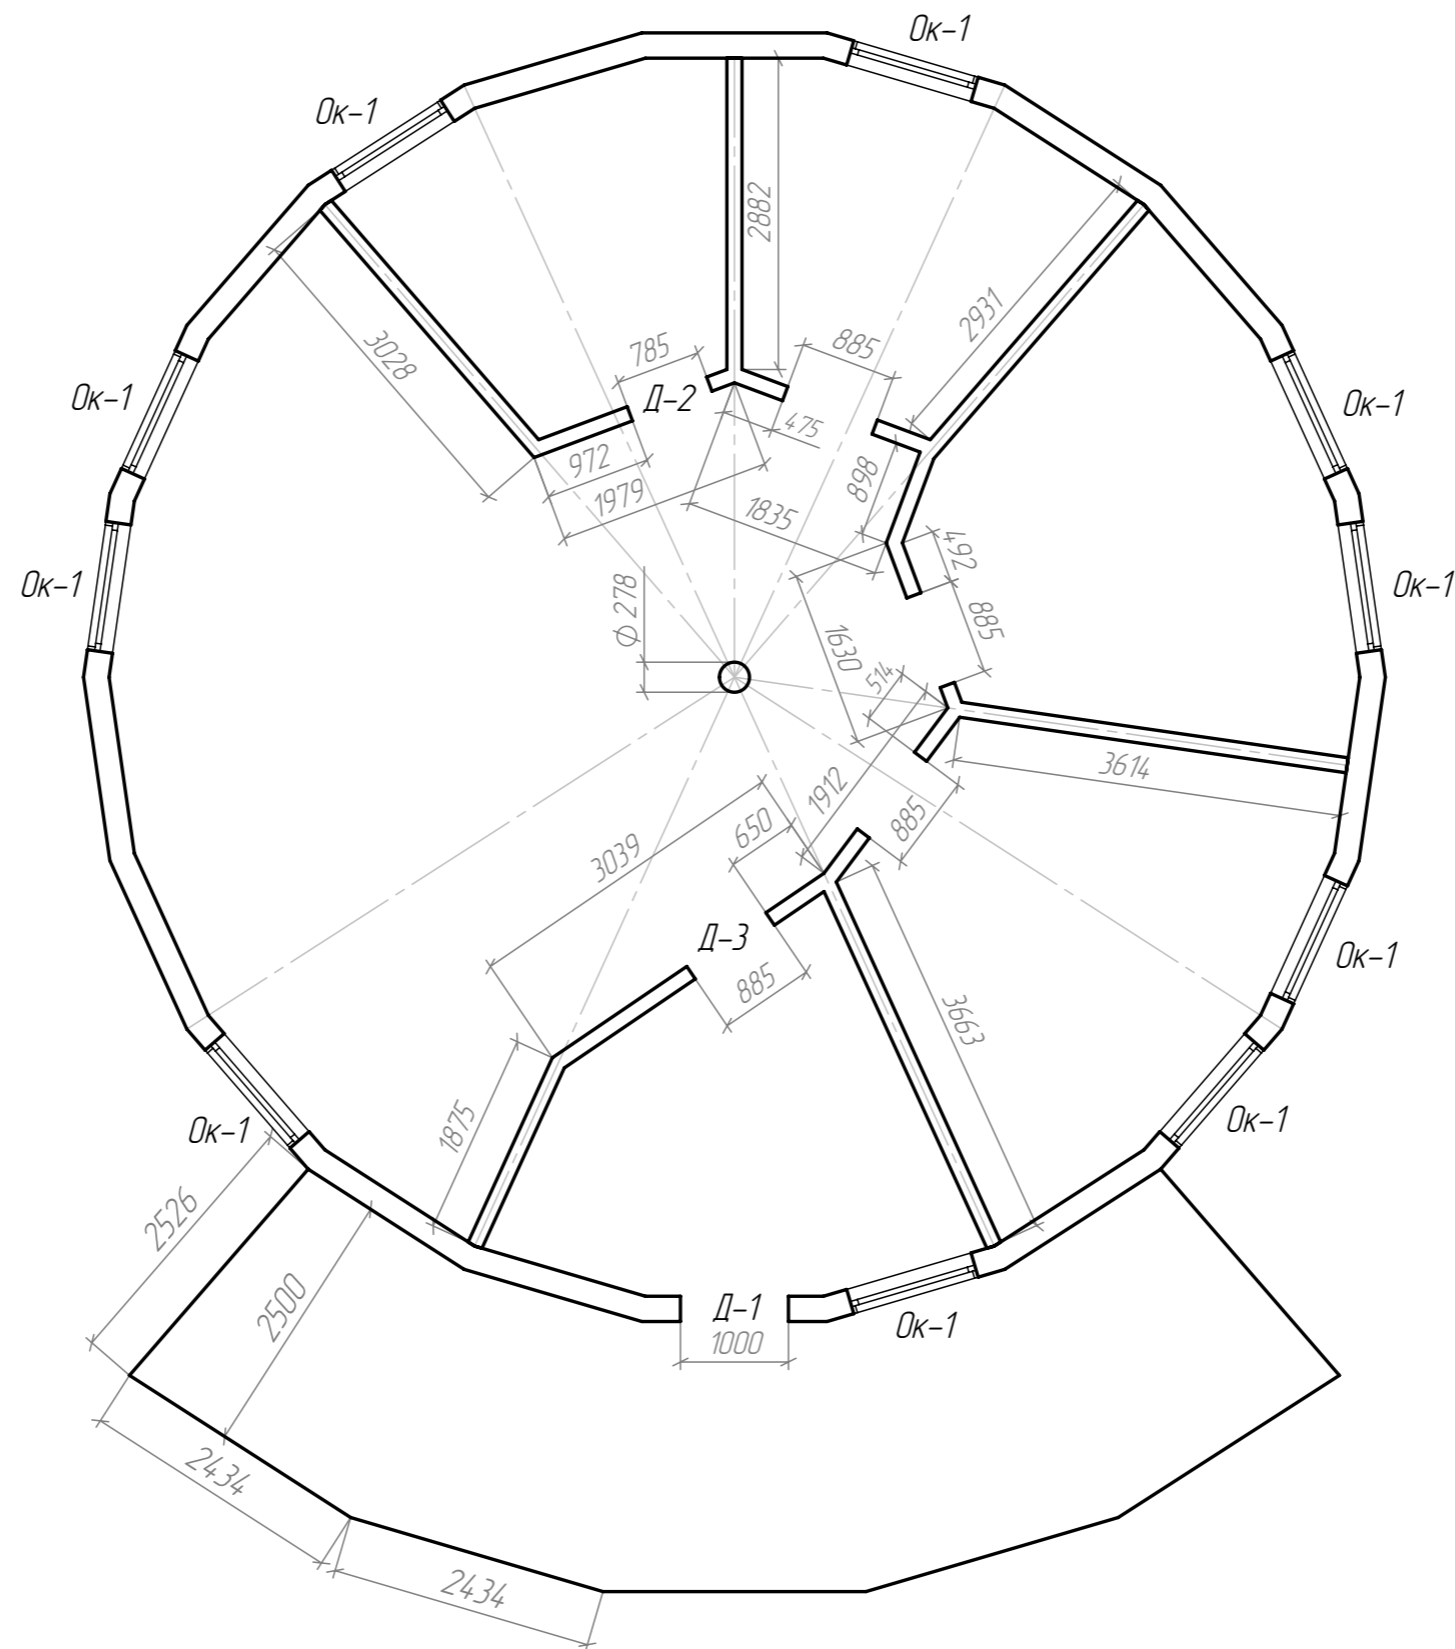

План первого этажа	Стадия	Лист	Листов
	П	3	22

Условные обозначения:

--- Граница участка

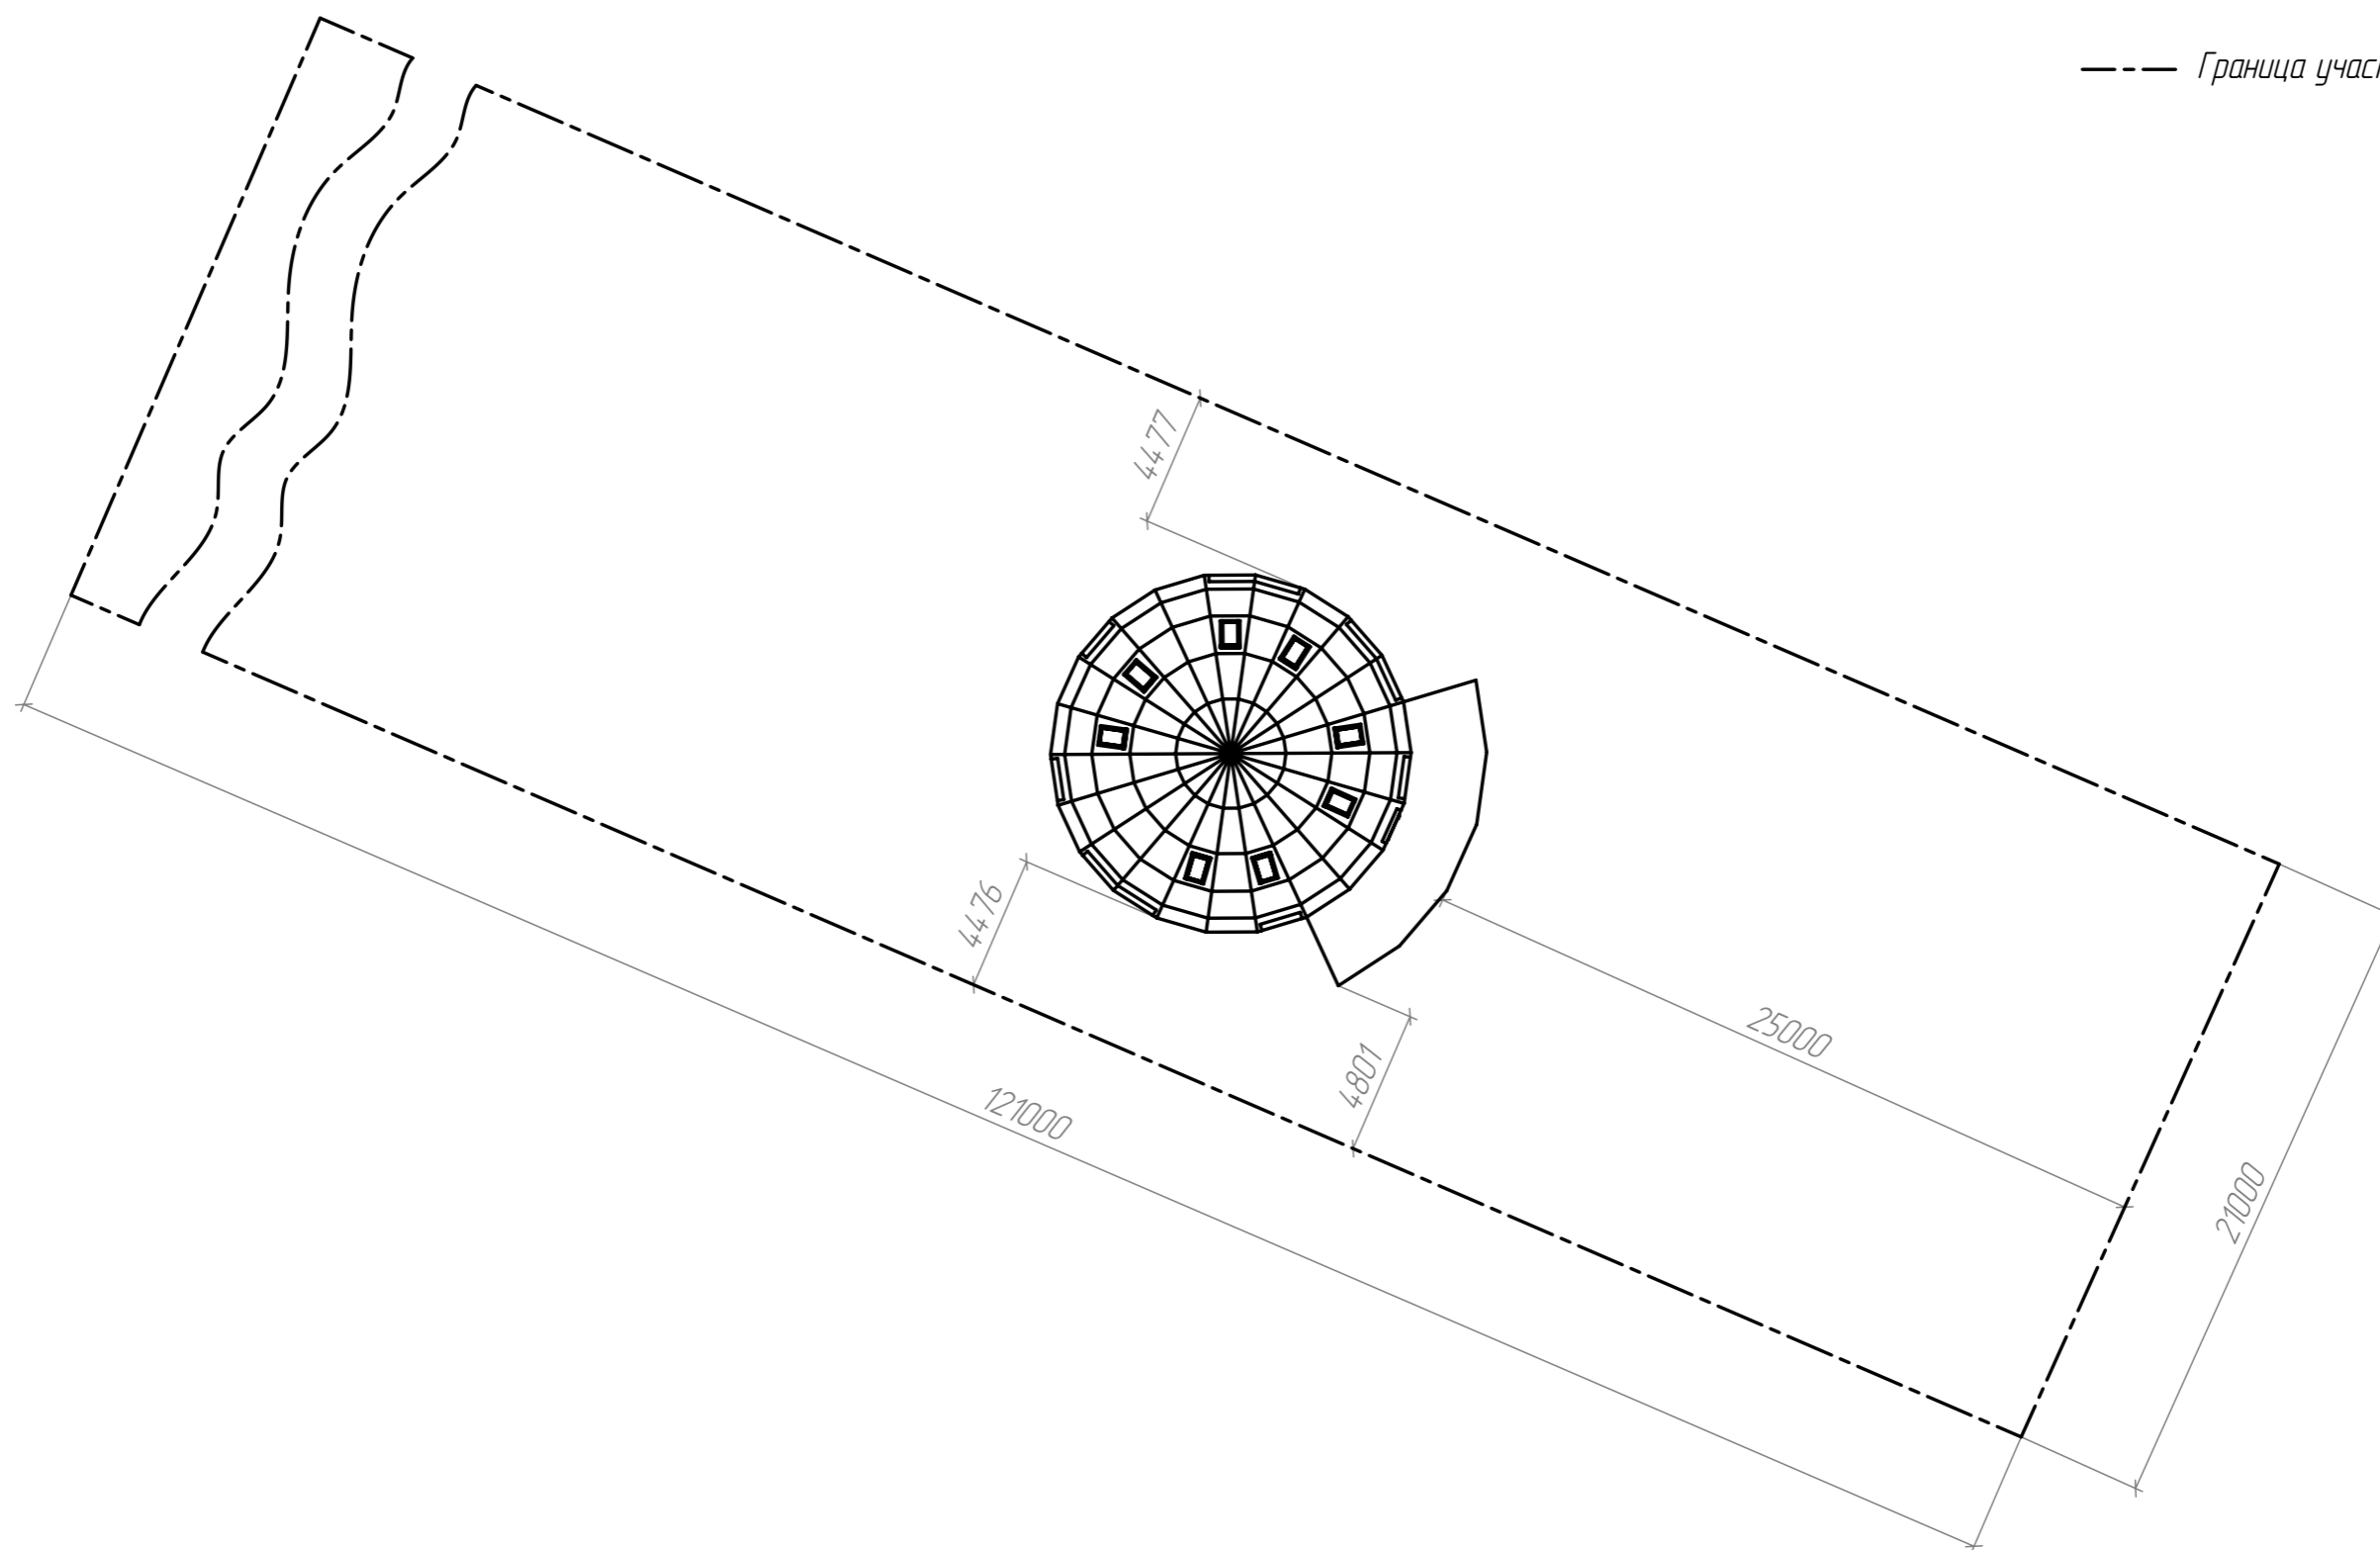

Ситуационный план

Стадия


Лист

Листов

П


5

22

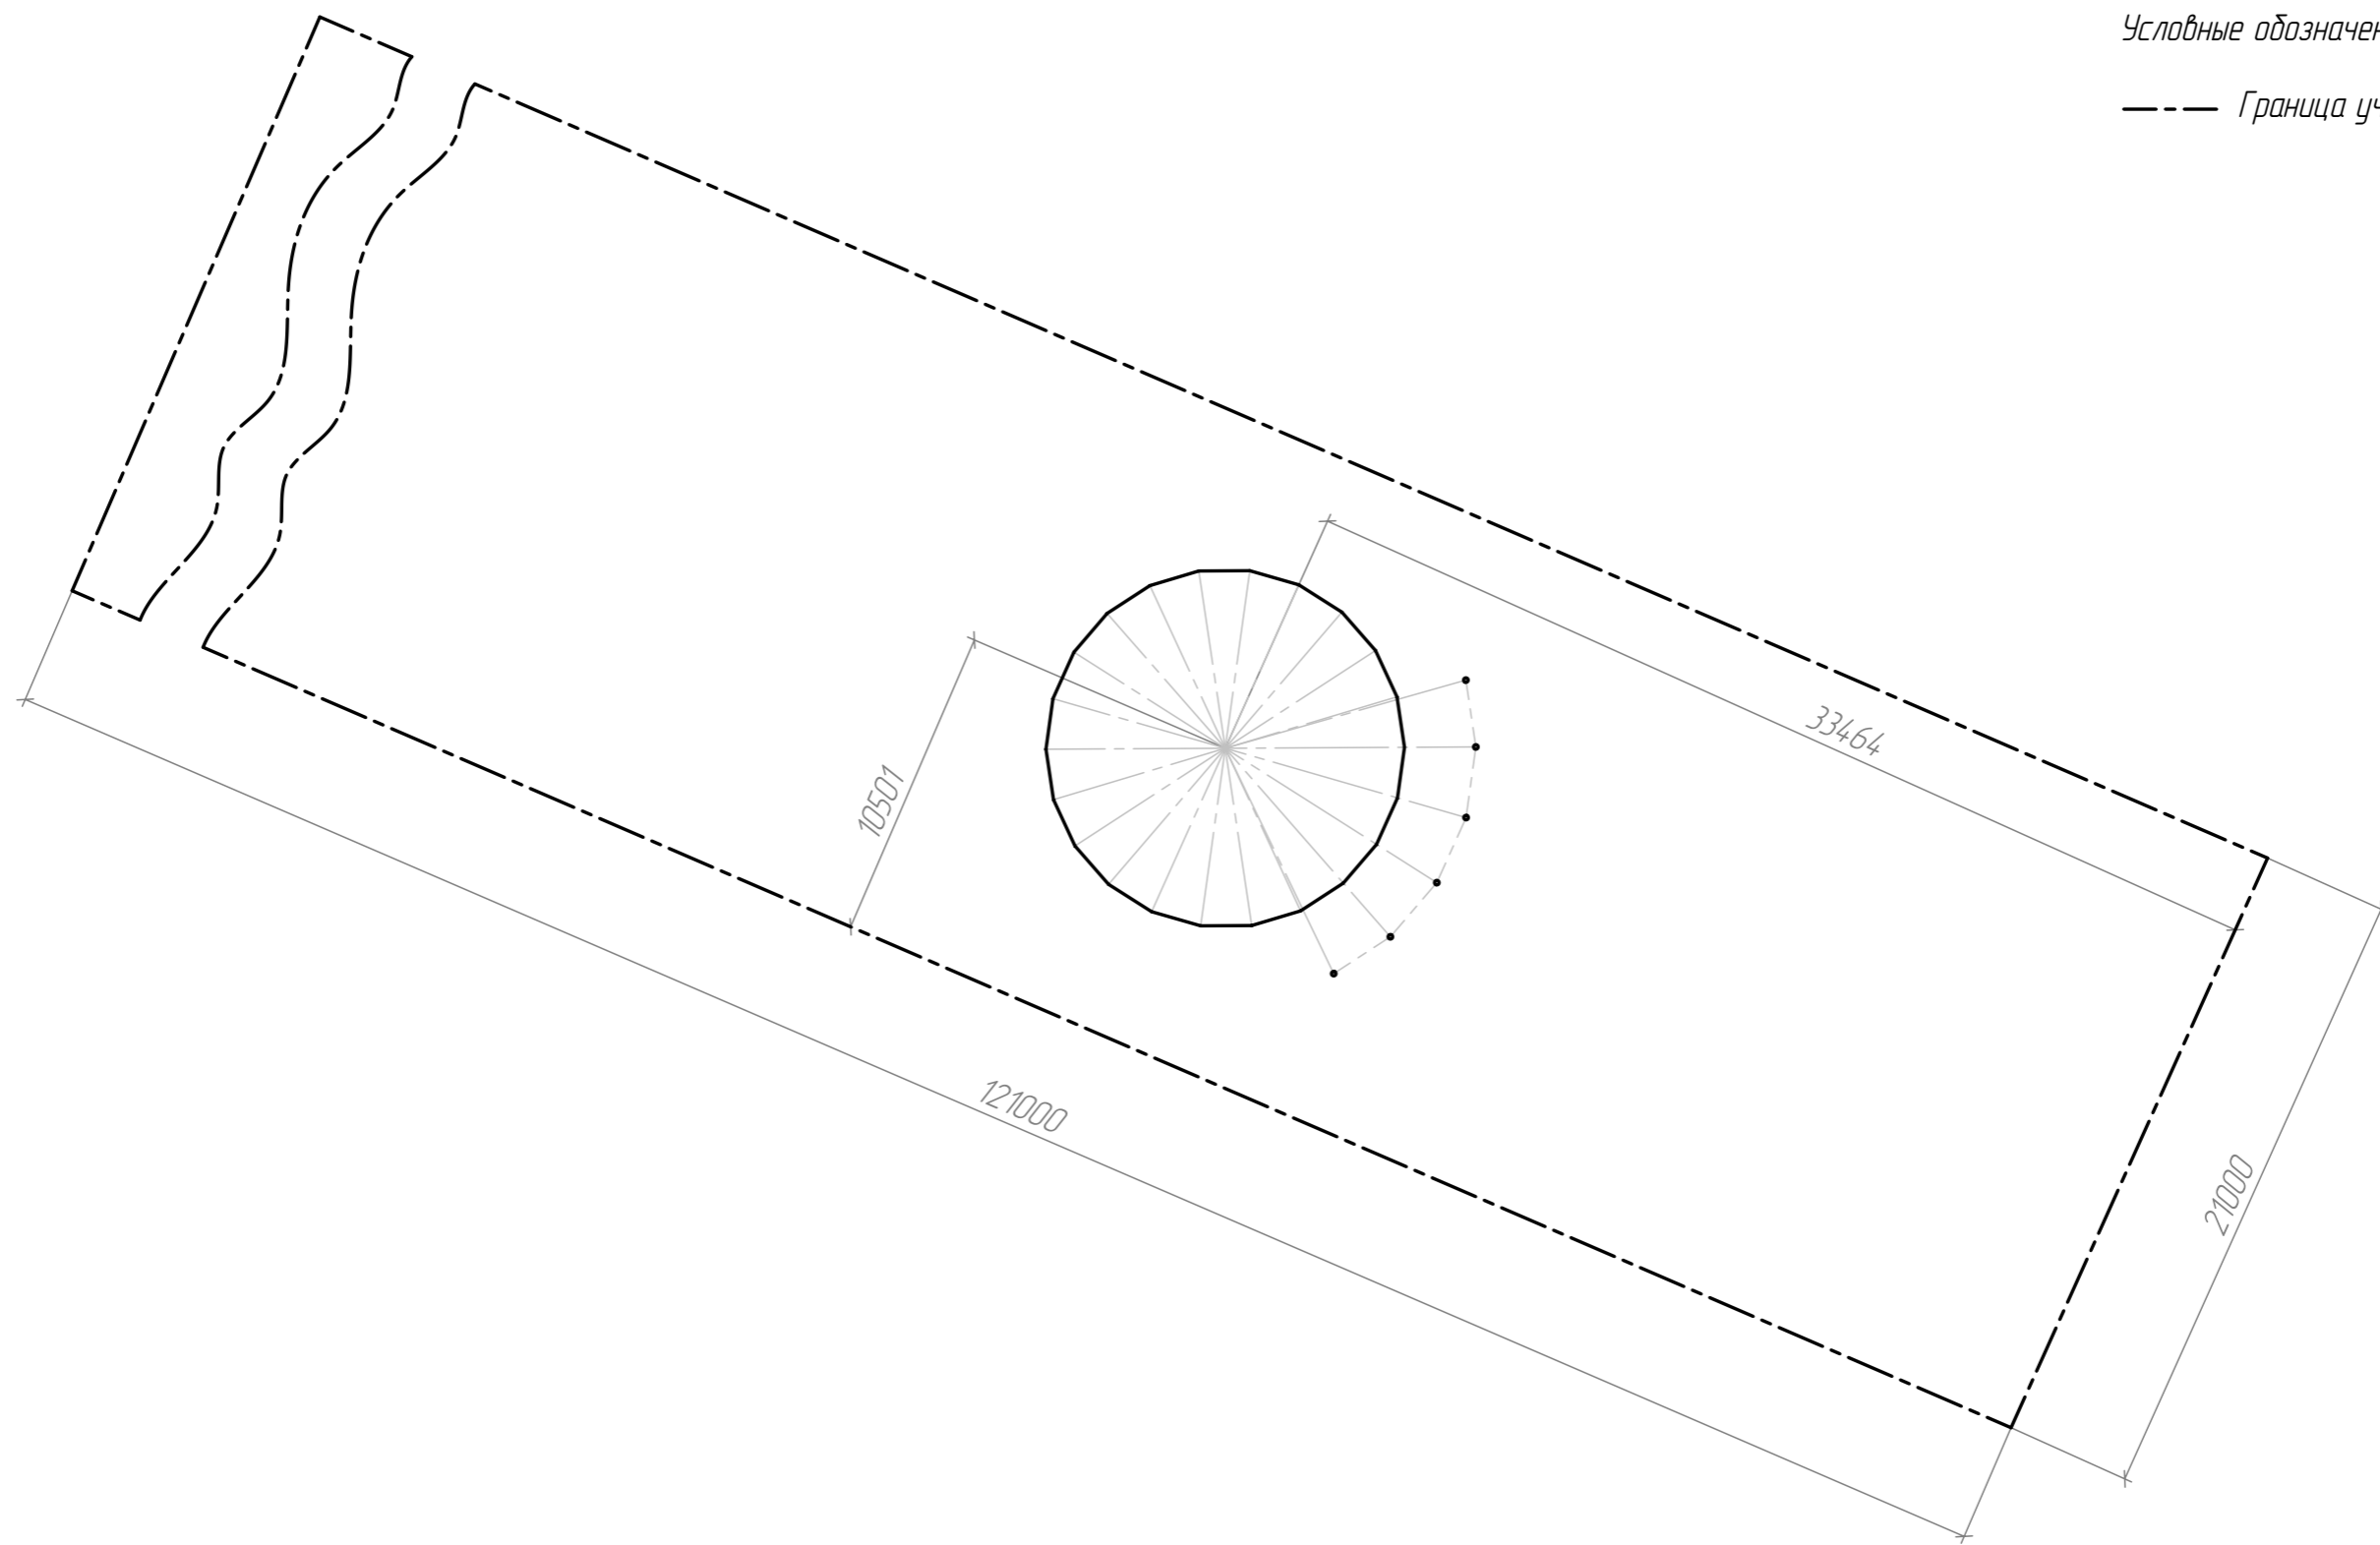

Условные обозначения:
 - - - - - Граница участка



<i>Привязка фундамента</i>	<i>Стадия</i>	<i>Лист</i>	<i>Листов</i>
	П	6	22

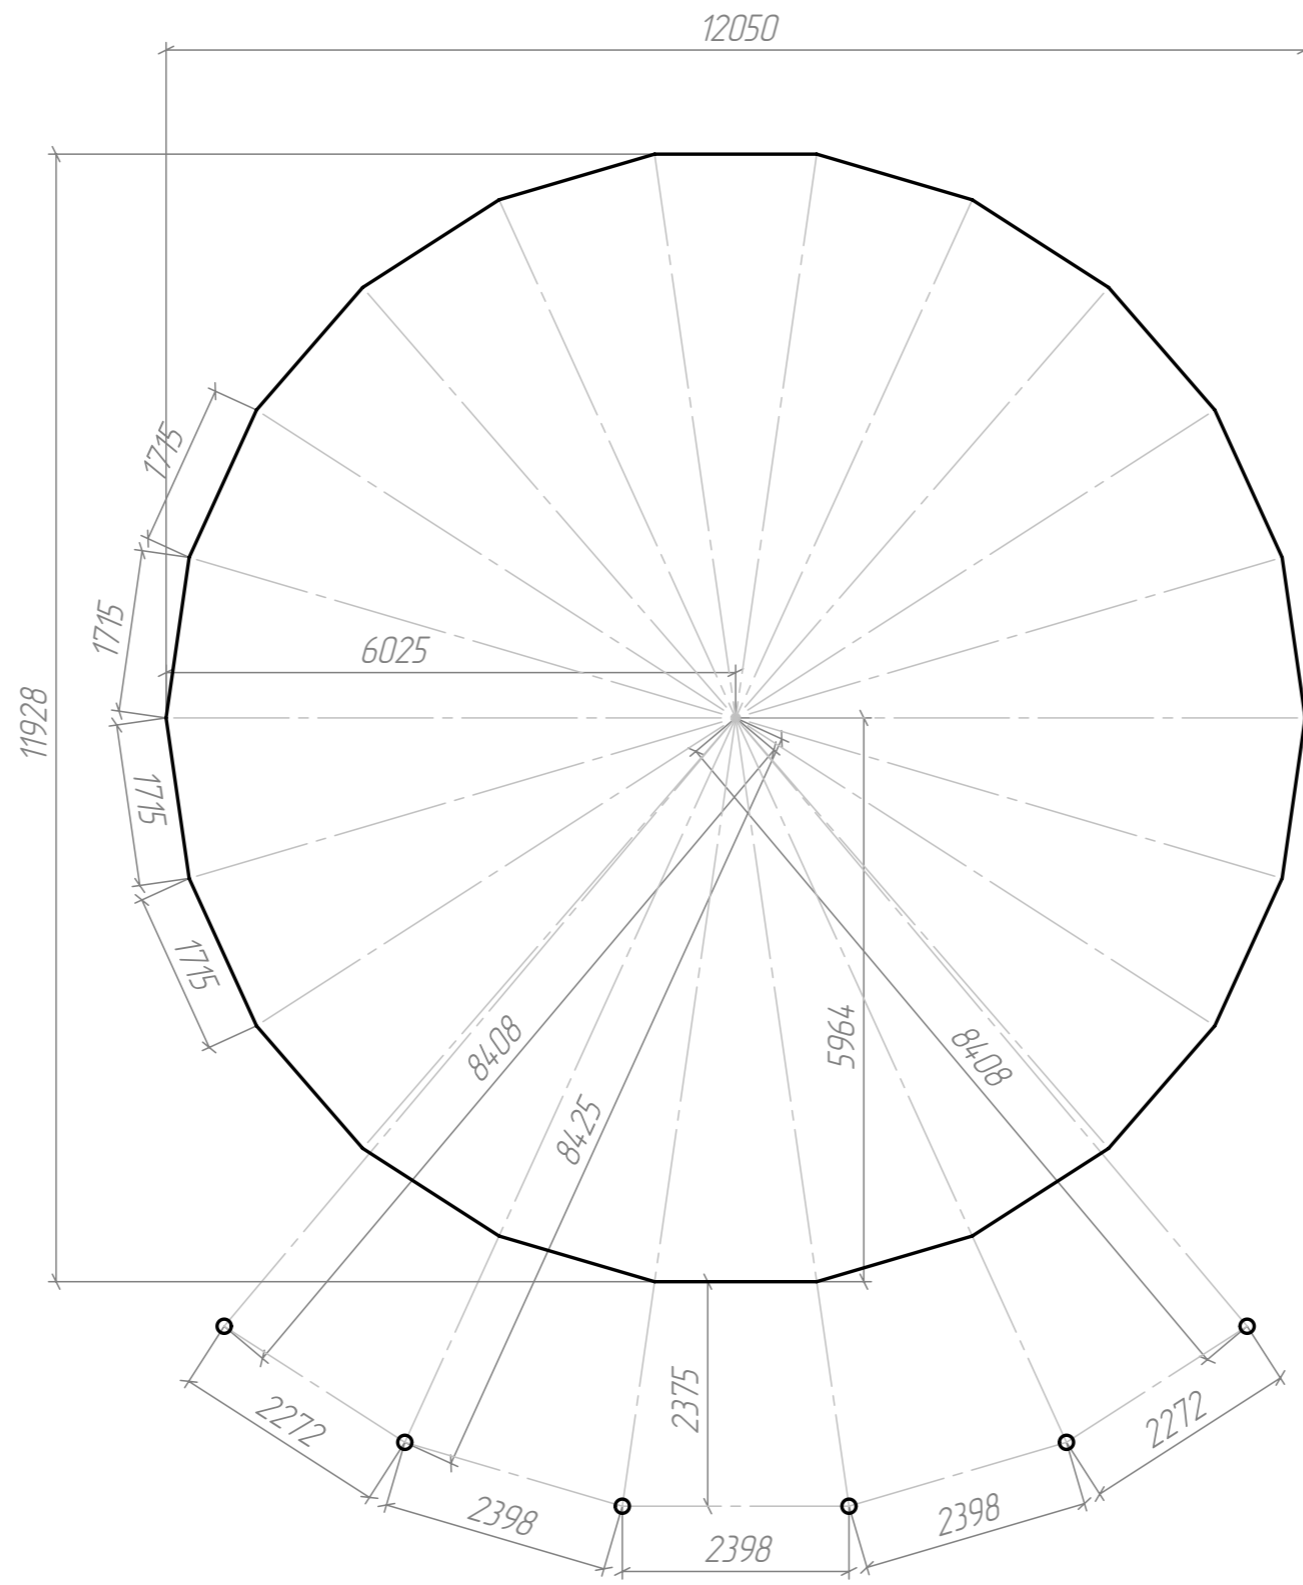

Разбивочный чертеж фундамента

Стадия	Лист	Листов
П	7	22

<i>Спецификация элементов заполнения оконных и дверных проемов</i>		
<i>Обозначение</i>	<i>Наименование</i>	<i>Количество</i>
<i>Ок-1</i>	<i>Окно ПВХ одностворчатое</i>	<i>10</i>
<i>Ок-2</i>	<i>Окно мансардное</i>	<i>8</i>
<i>Д-1</i>	<i>Дверь входная 900х2000</i>	<i>1</i>
<i>Д-2</i>	<i>Дверь межкомнатная 700х2000</i>	<i>5</i>
<i>Д-3</i>	<i>Дверь межкомнатная 800х2000</i>	<i>4</i>

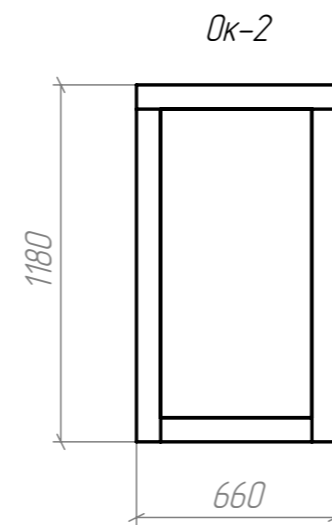
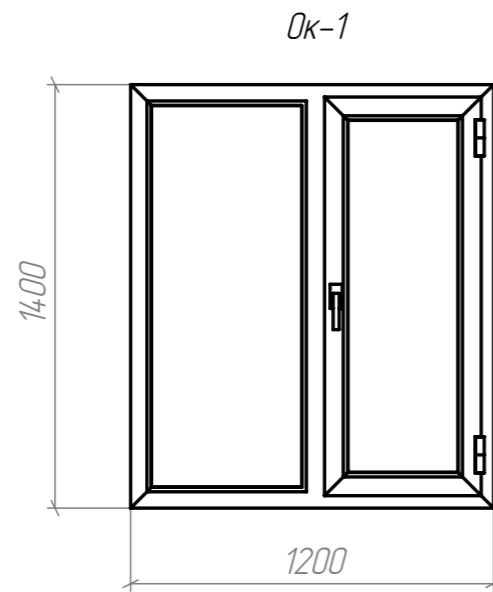


Примечание:




1. Наружные двери и двери ведущие в помещения с повышенным влажностным режимом (санузлы) выполнить с порогом.

2. Перед размещением заказа на изготовление, размеры оконных и дверных проемов уточнить по месту для каждого проема.



<i>Спецификация заполнения проемов</i>	<i>Стадия</i>	<i>Лист</i>	<i>Листов</i>
	<i>П</i>	<i>8</i>	<i>22</i>

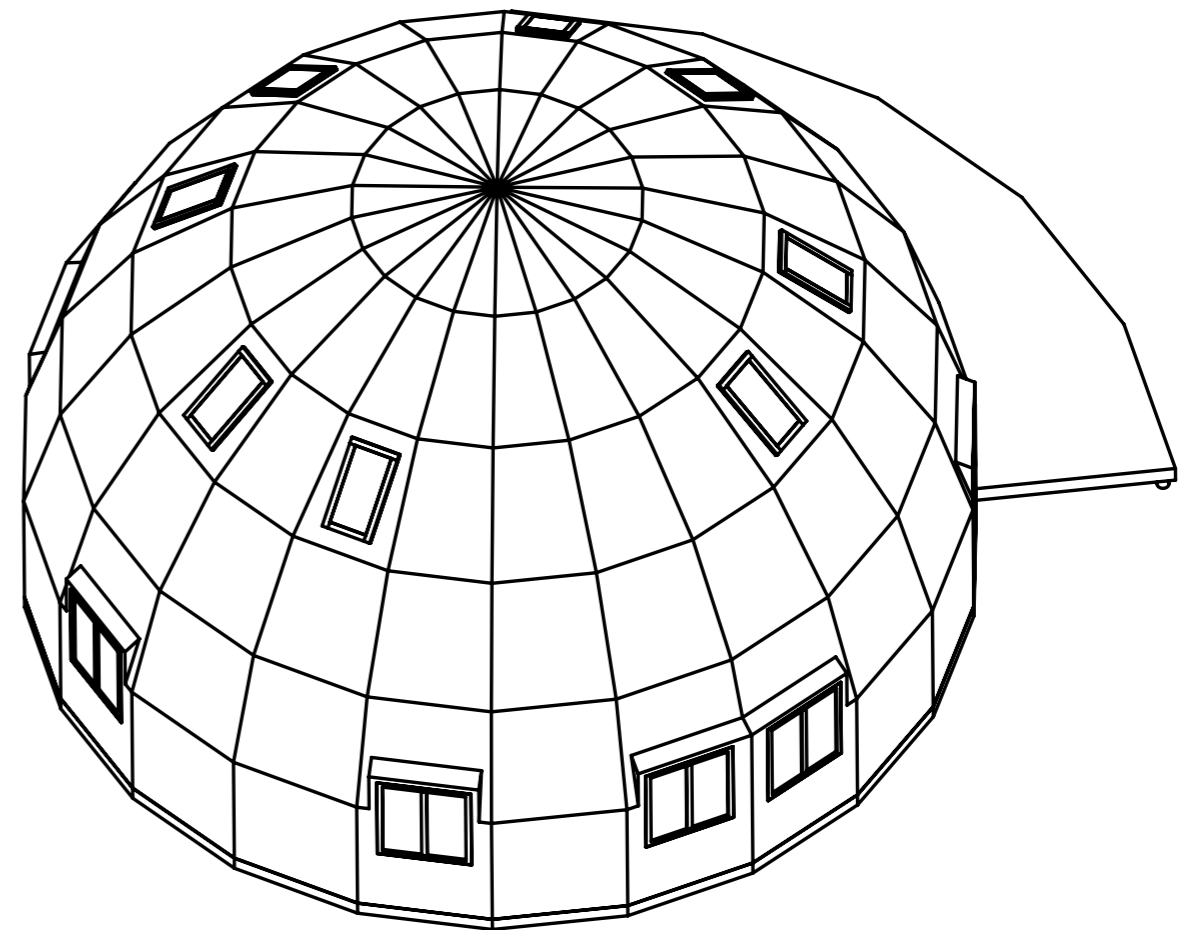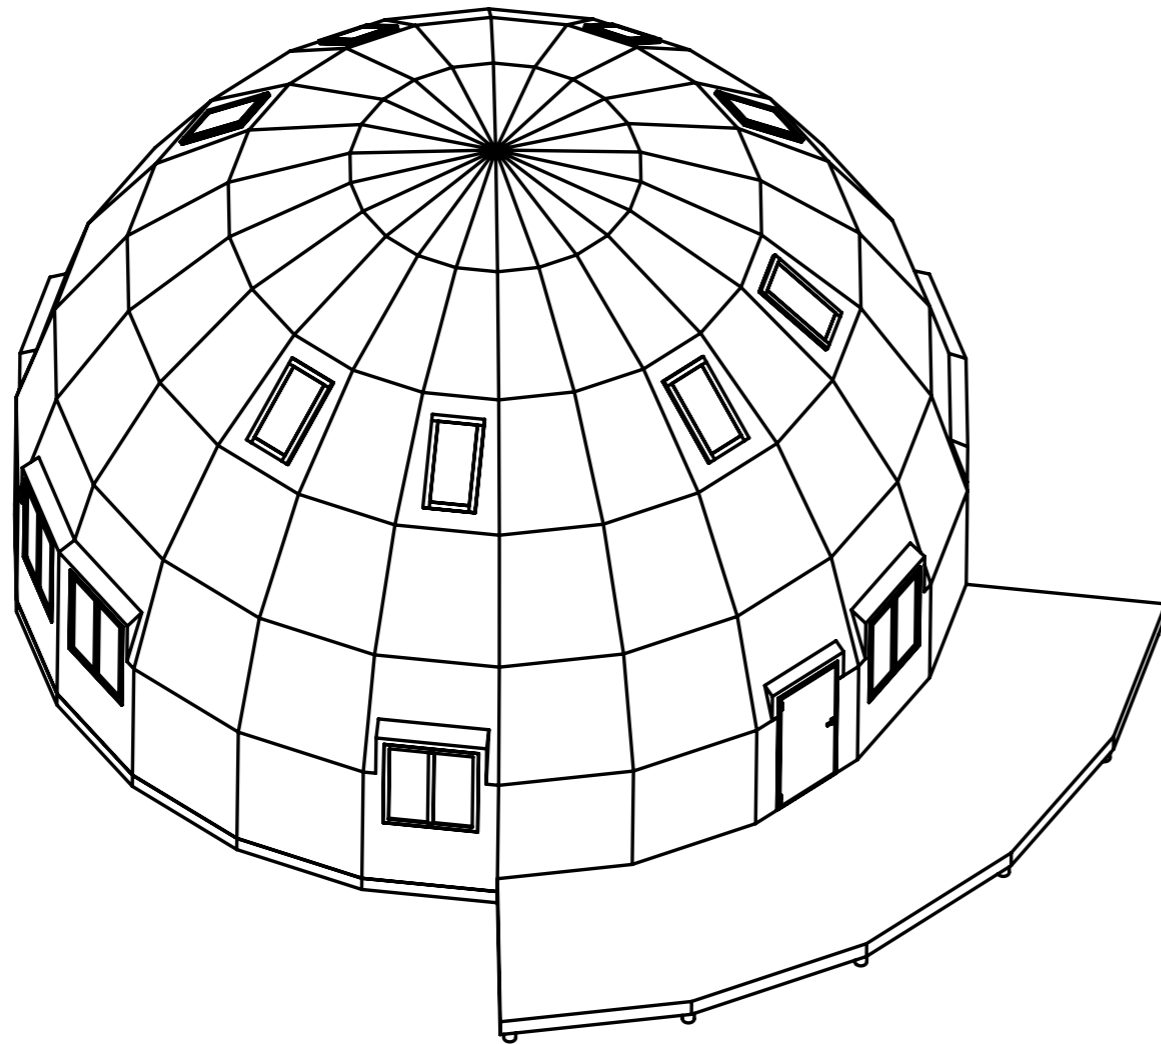

<i>Общий вид</i>	<i>Стадия</i>	<i>Лист</i>	<i>Листов</i>
	<i>П</i>	<i>9</i>	<i>22</i>

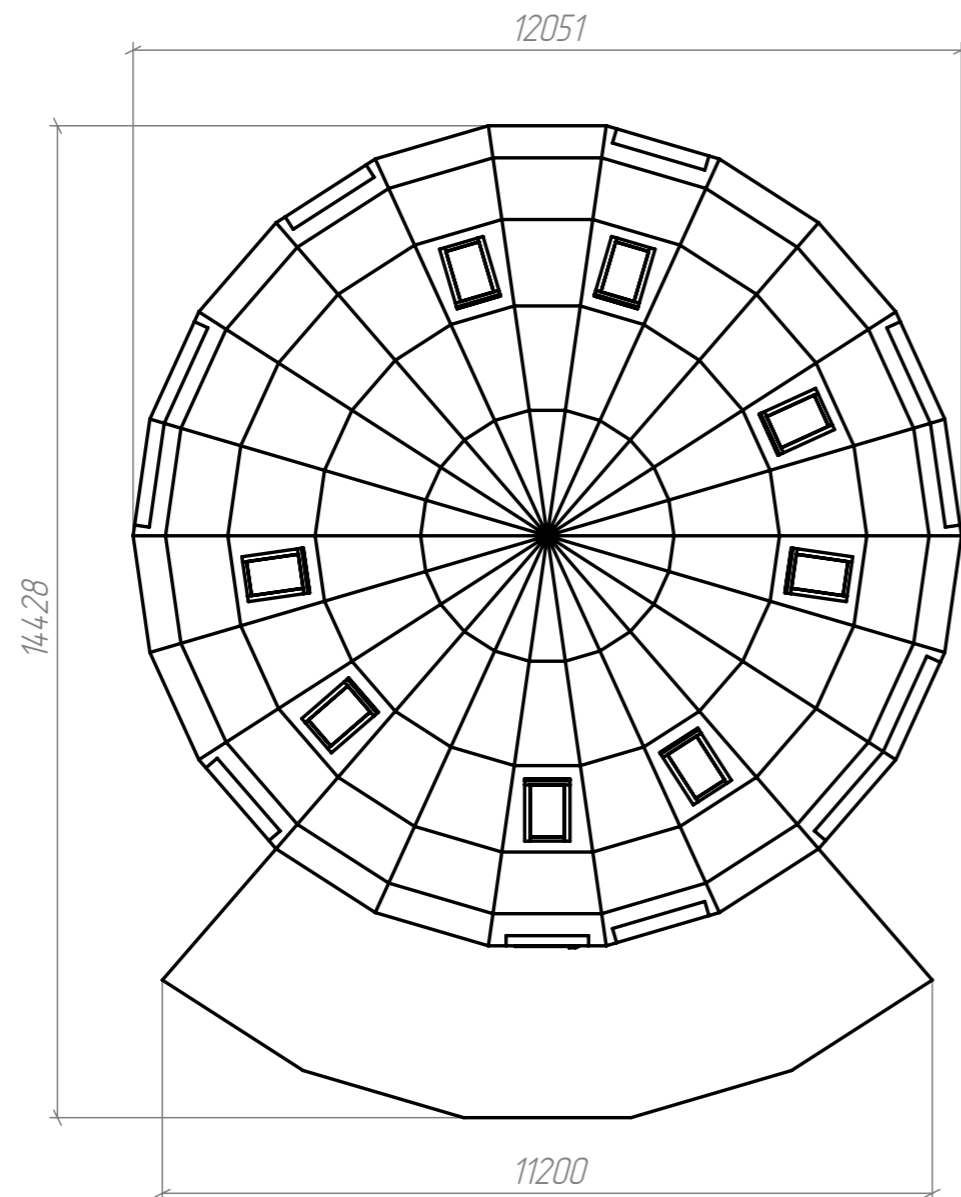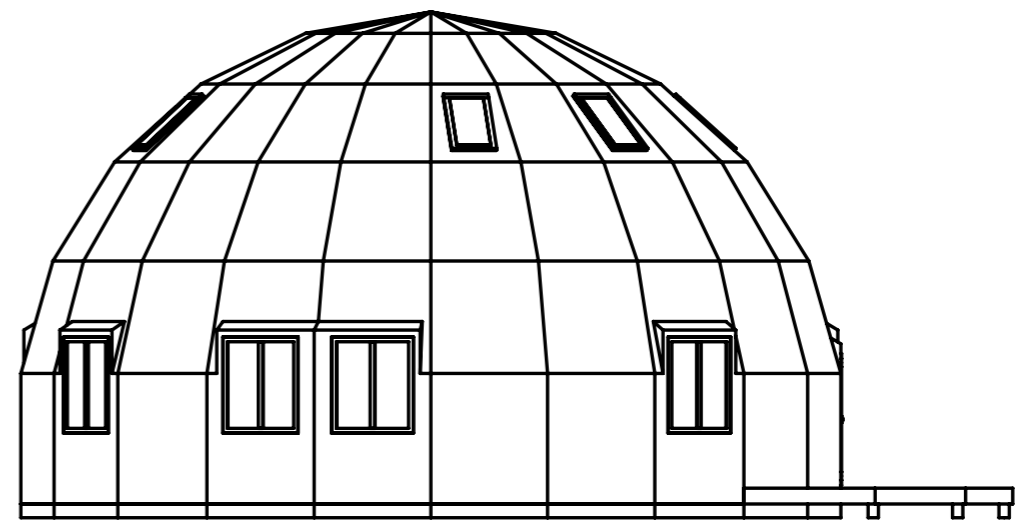
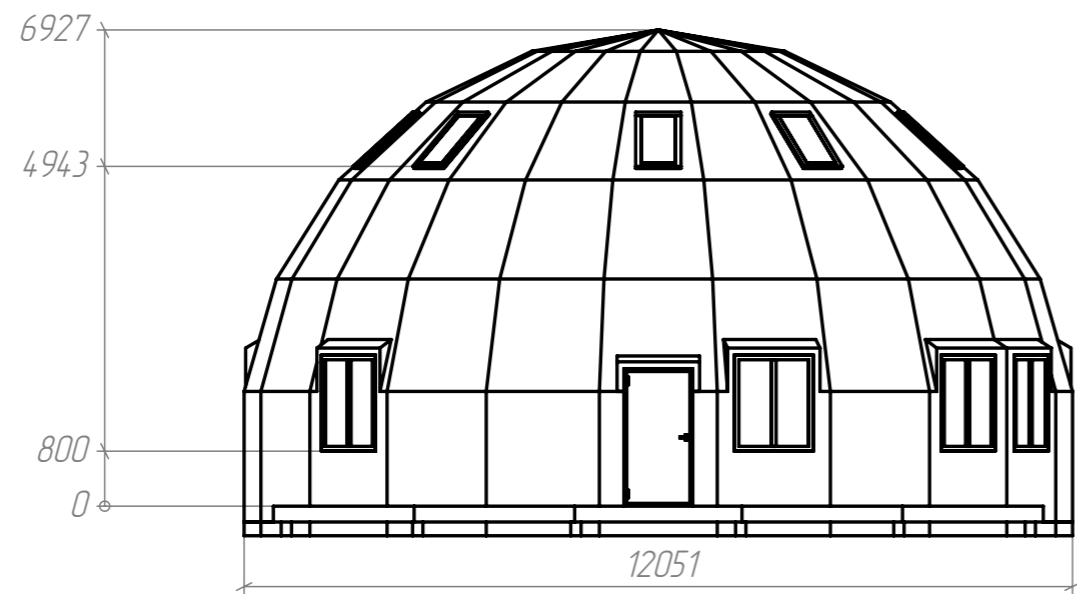


<i>Основные размеры</i>	<i>Стадия</i>	<i>Лист</i>	<i>Листов</i>
	П	10	22

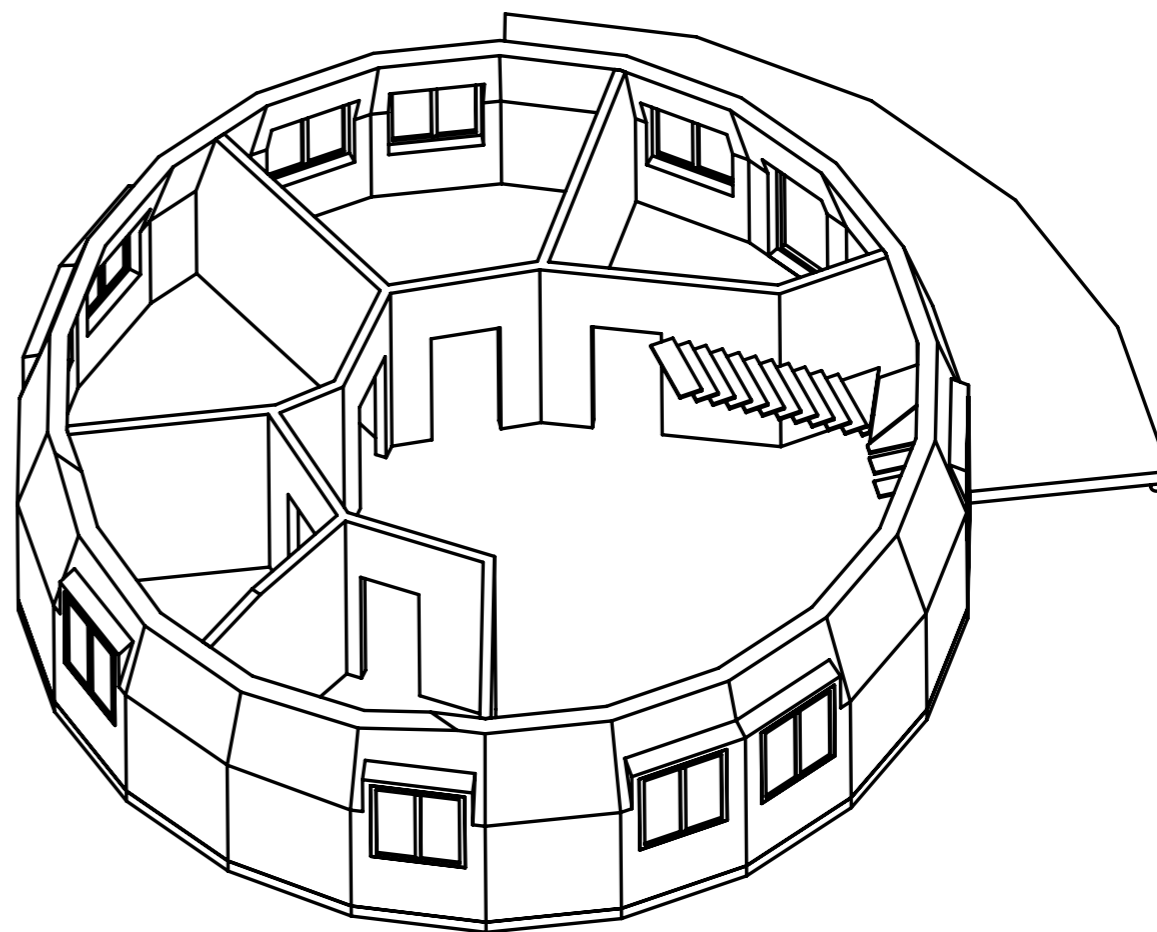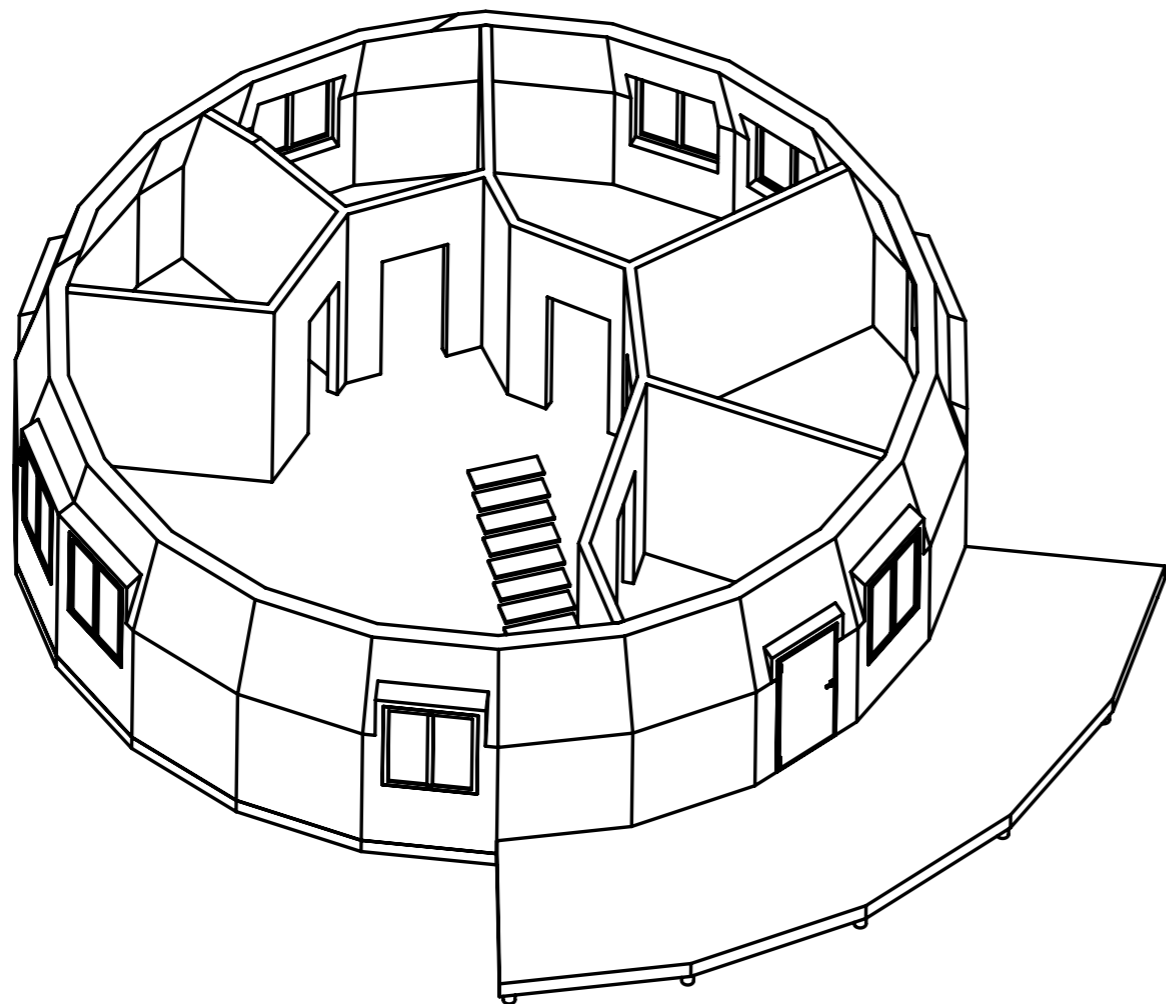



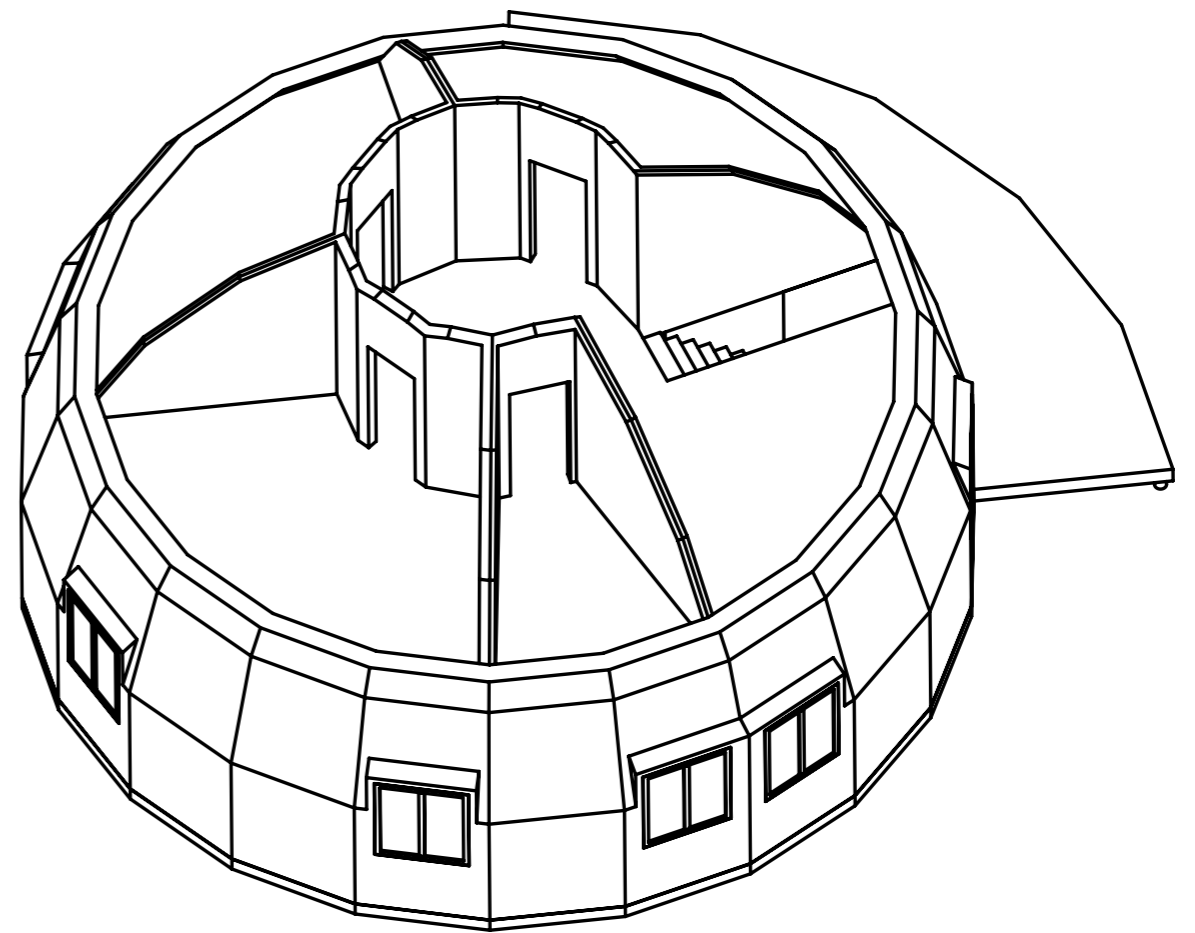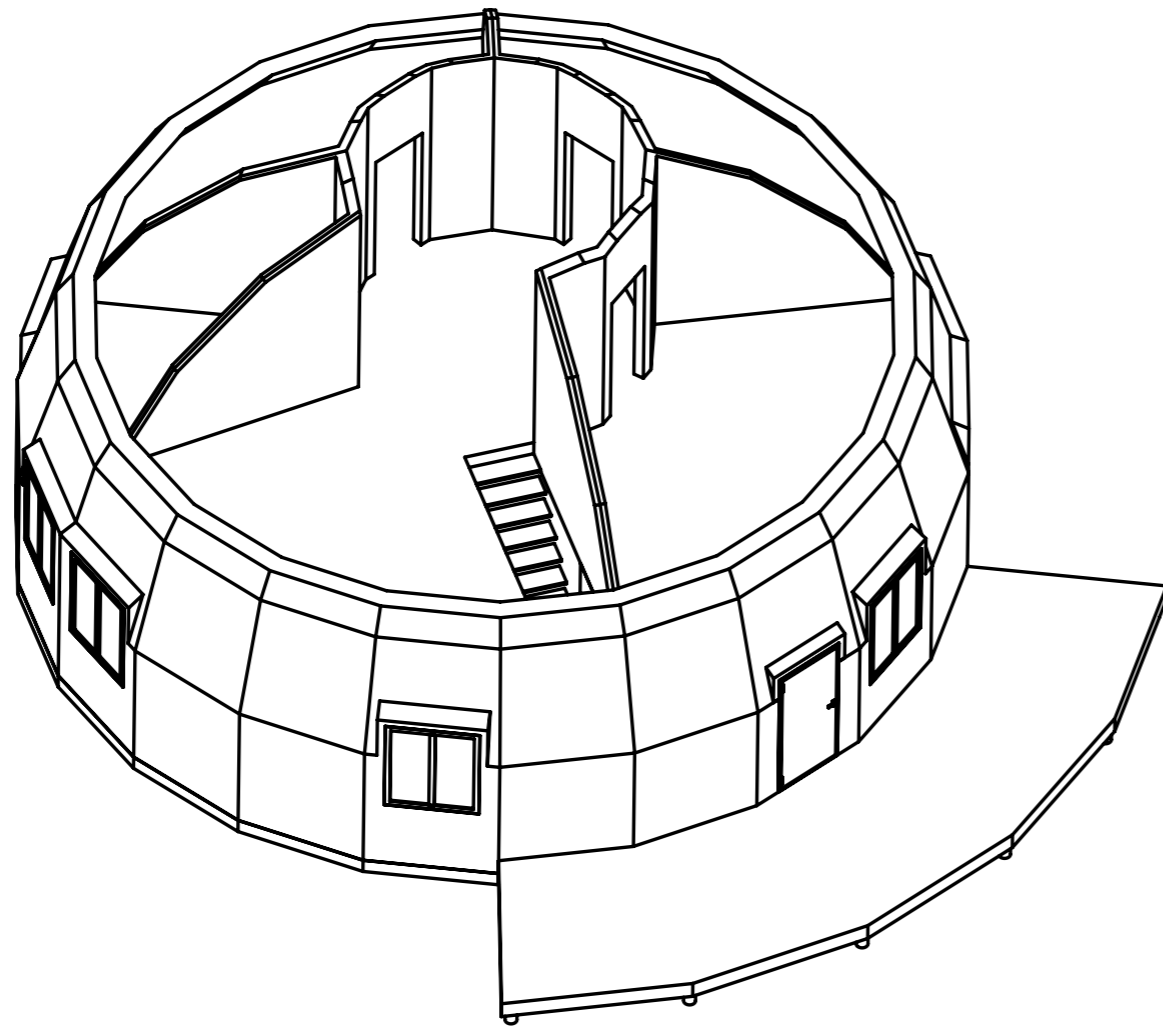

Разрез 1


Стадия	Лист	Листов
П	11	22



Разрез 2


<i>Стадия</i>	<i>Лист</i>	<i>Листов</i>
<i>П</i>	<i>12</i>	<i>22</i>

Обозначение	Наименование	Кол-во, шт
	Розетка одноместная	4
	Розетка двухместная	8
	Розетка трехместная	2
	Распределительный шкаф	1

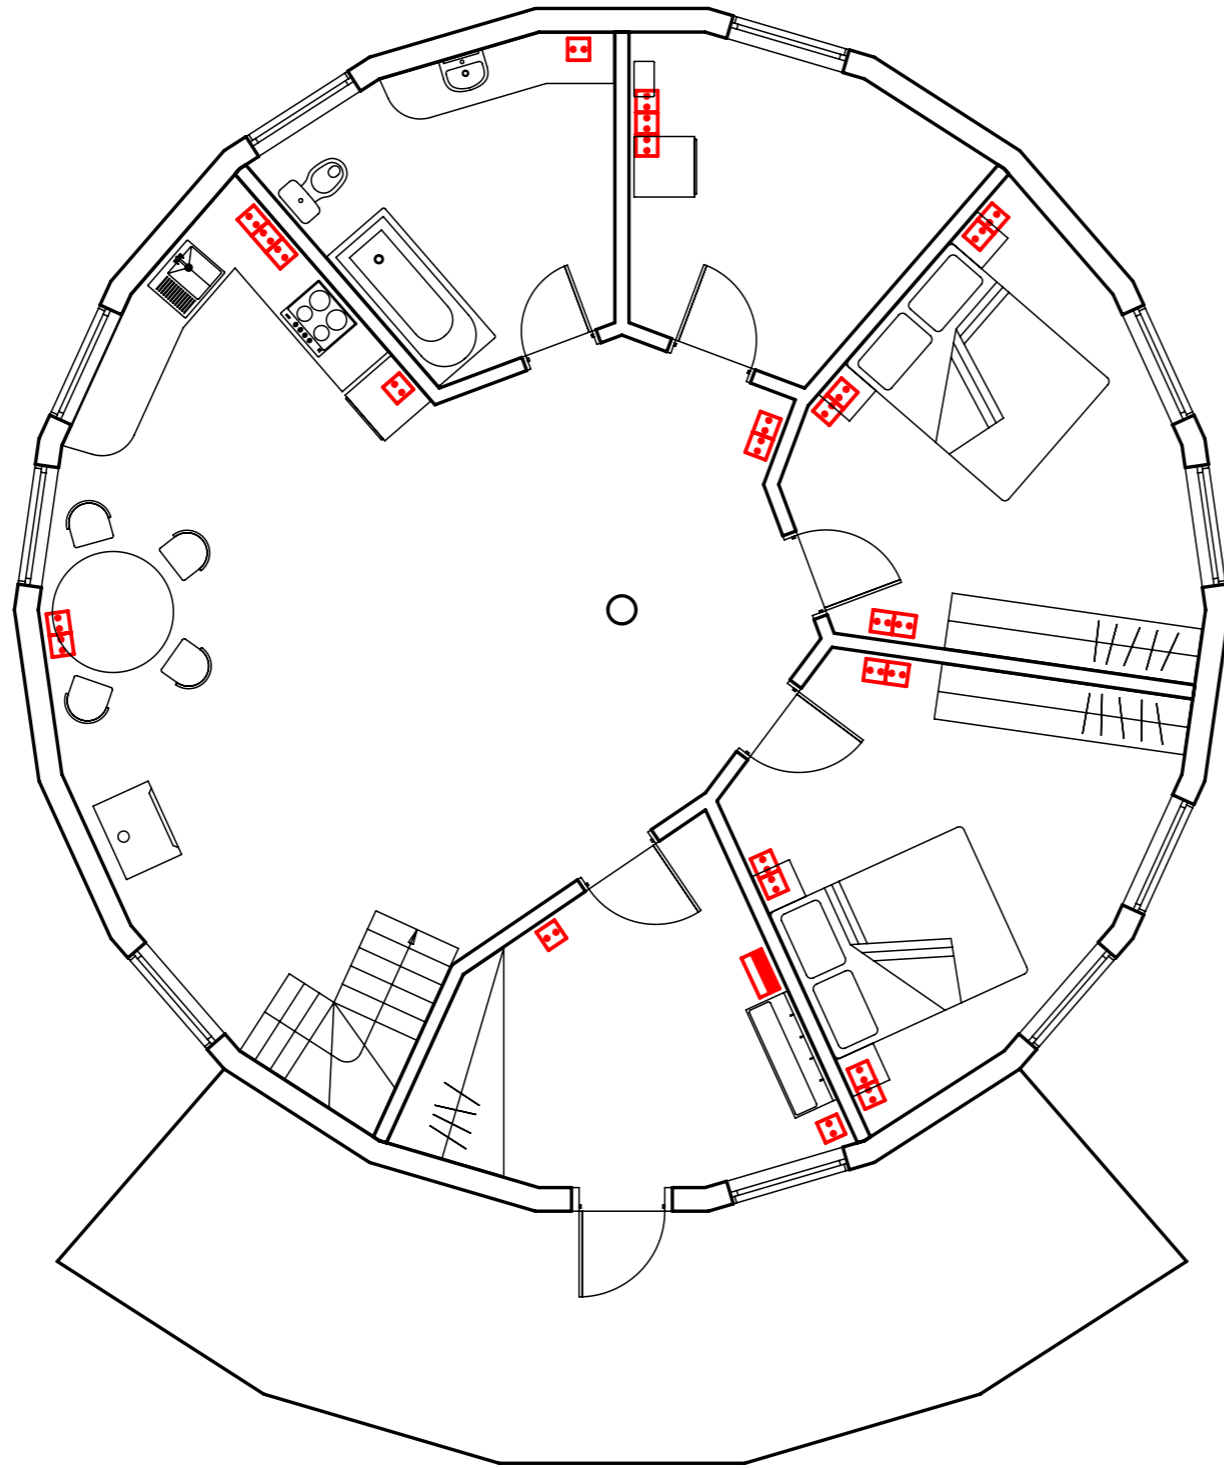

Элементы электрики первого этажа
(розетки)

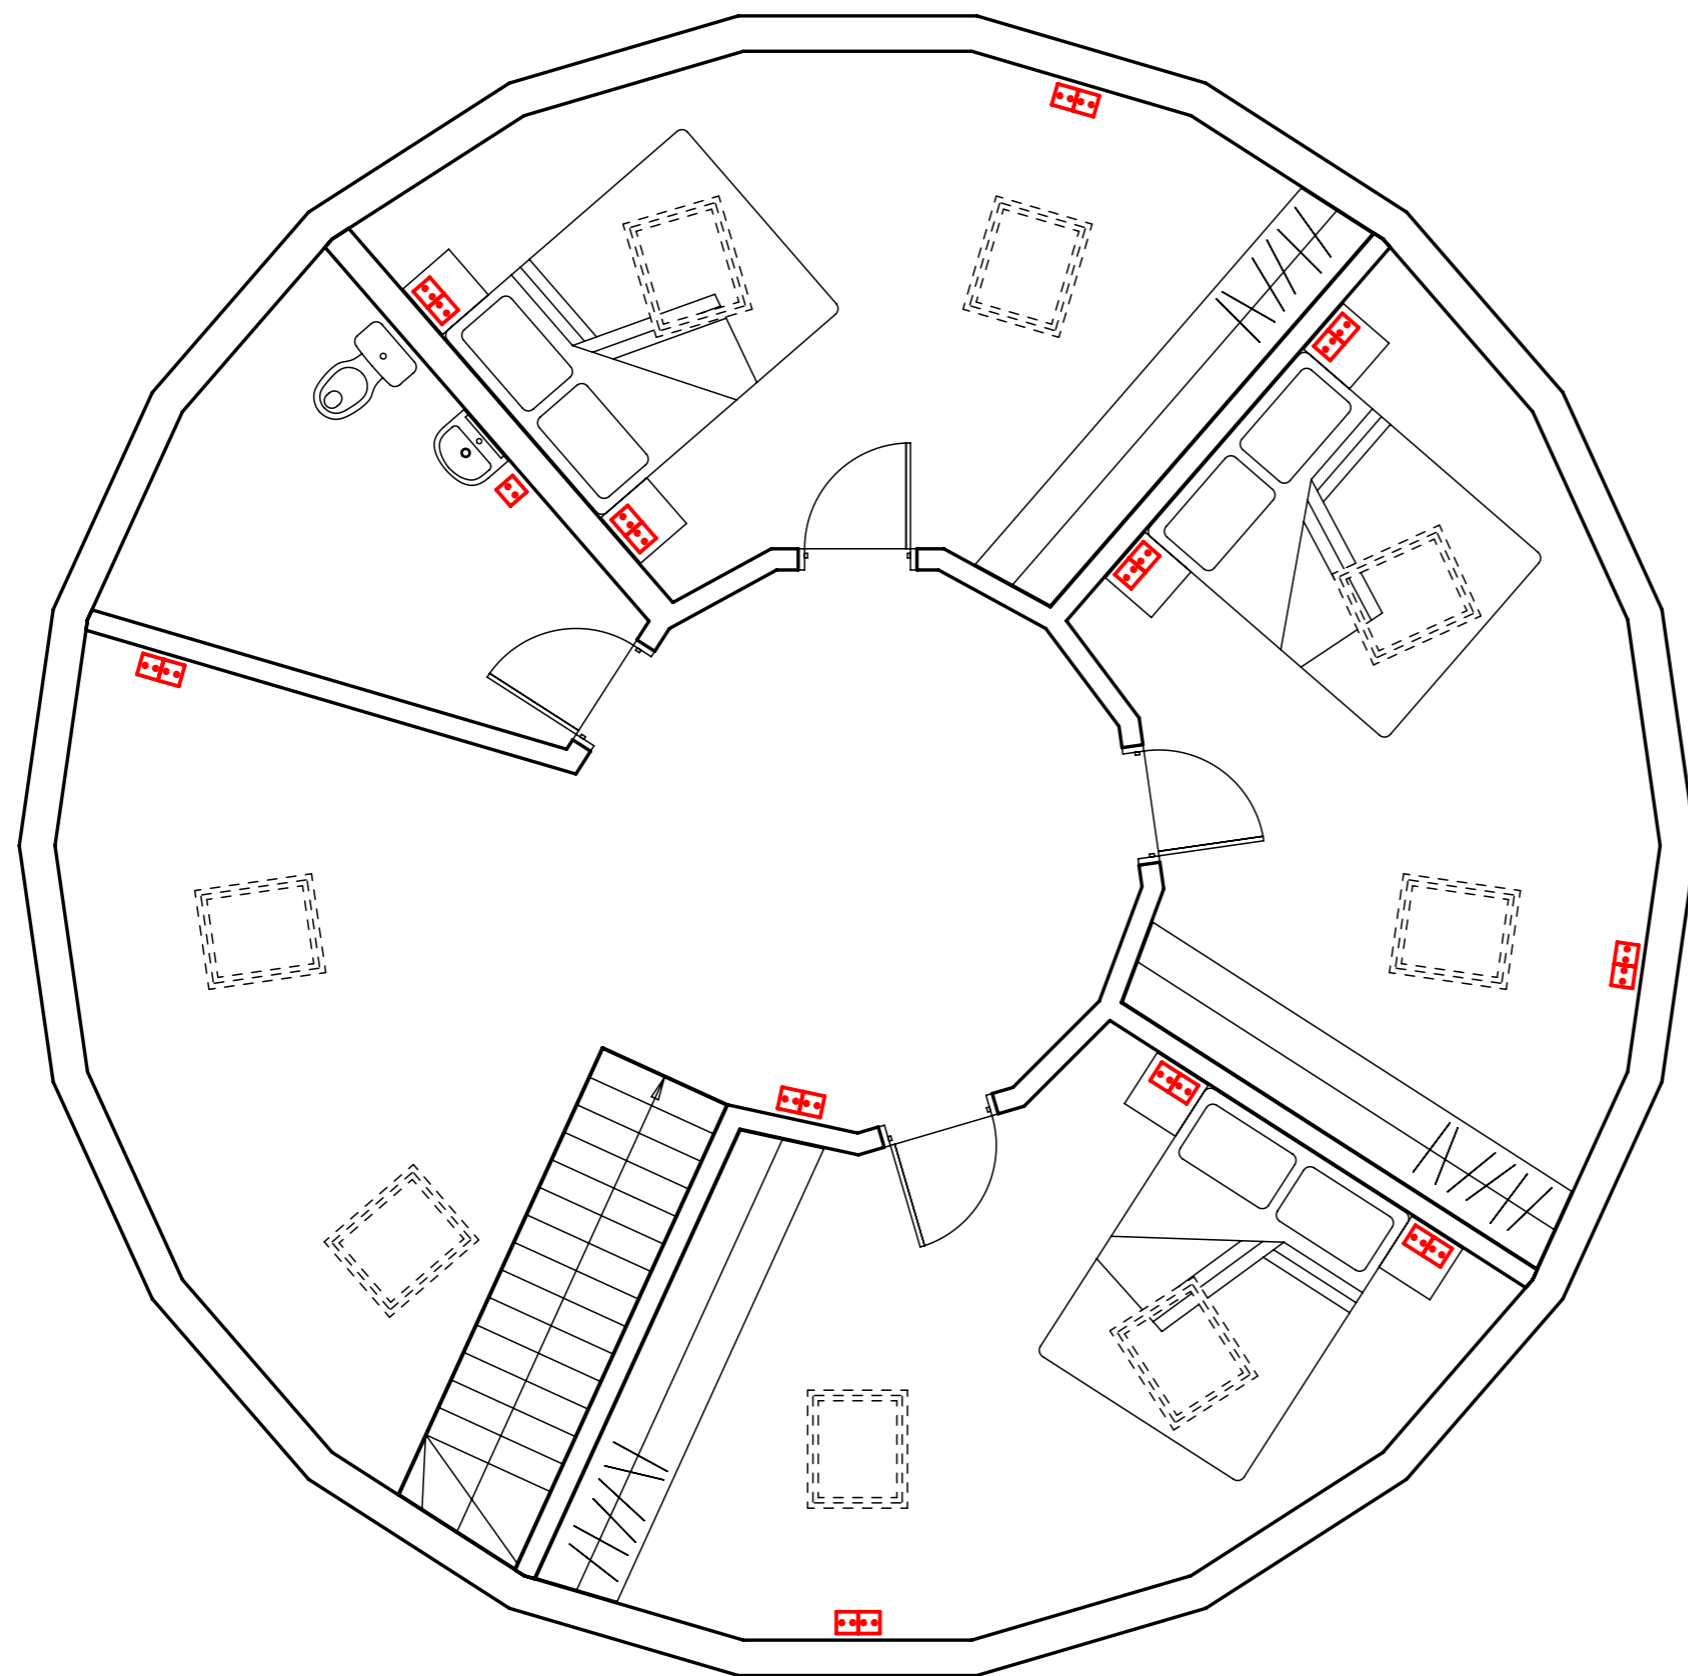


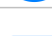
Стадия	Лист	Листов
П	13	22




Обозначение	Наименование	Кол-во, шт
☒	Розетка одноместная	1
☒☒	Розетка двухместная	11

Элементы электрики второго этажа
(розетки)


Стадия	Лист	Листов
П	14	22

Обозначение	Наименование	Кол-во, шт
	Выключатель одноклавишный	5
	Выключатель двухклавишный	1
	Светильник	7
	Распределительный шкаф	1

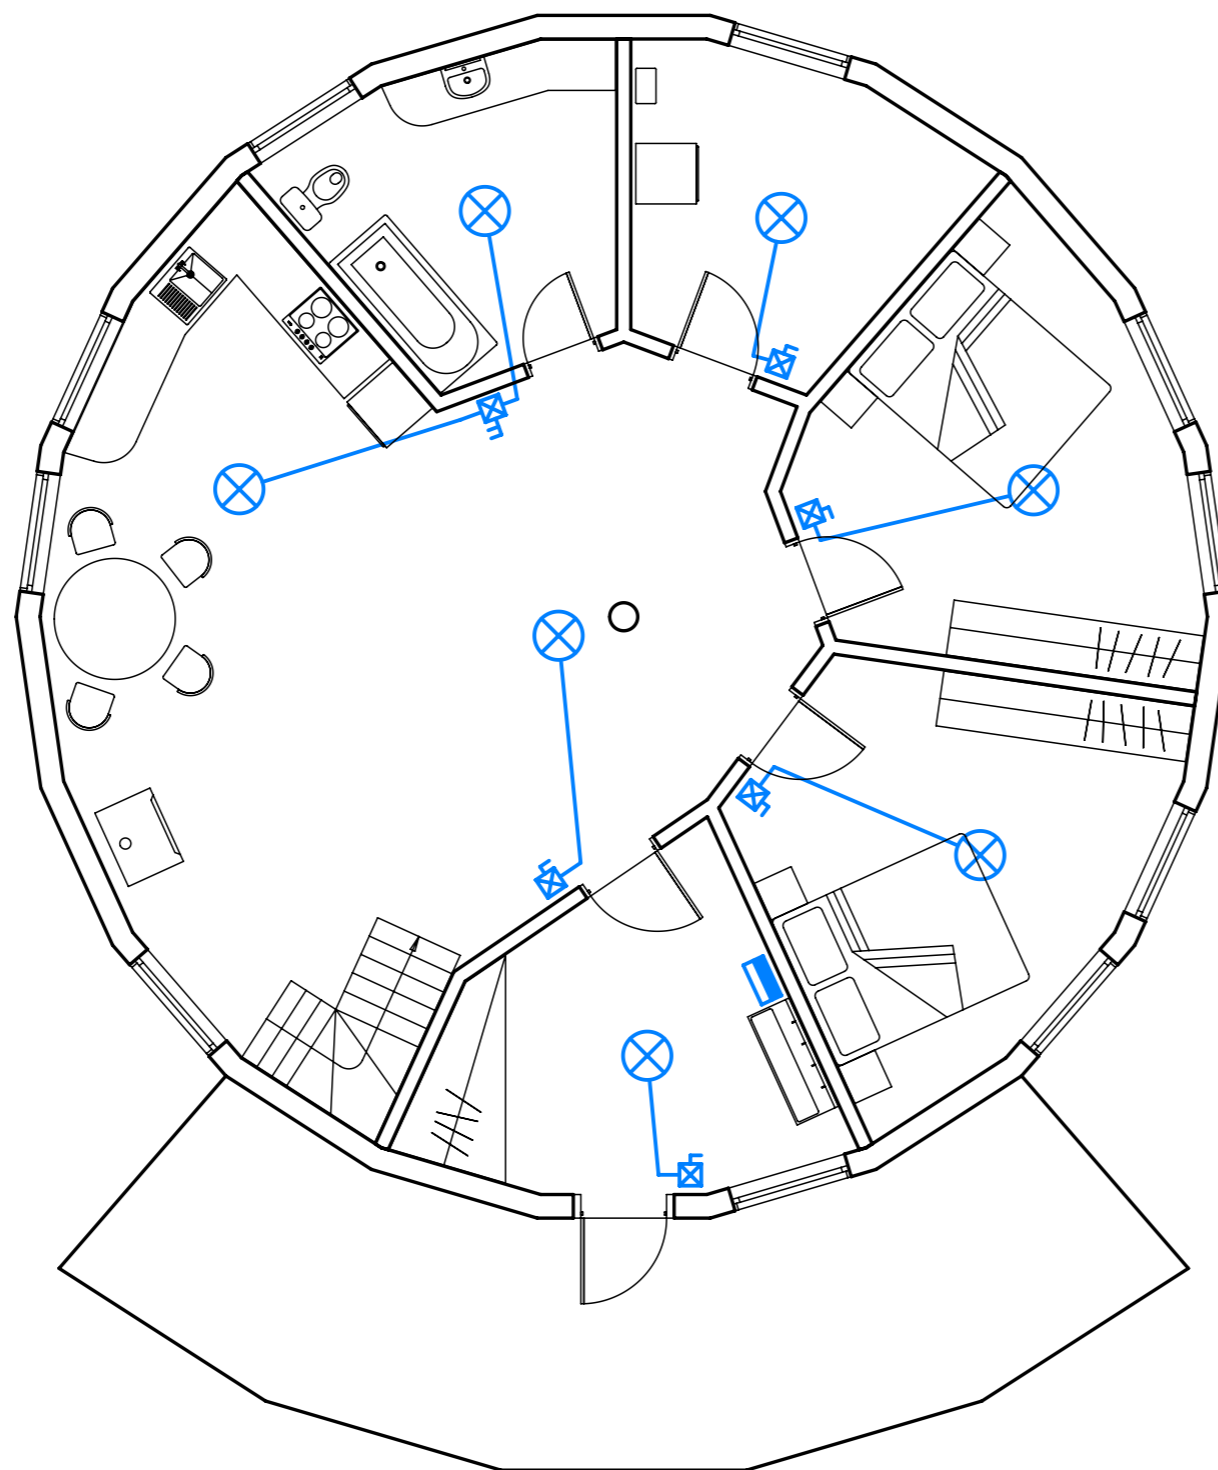

Элементы электрики первого этажа
(освещение и выключатели)


Стадия	Лист	Листов
П	15	22

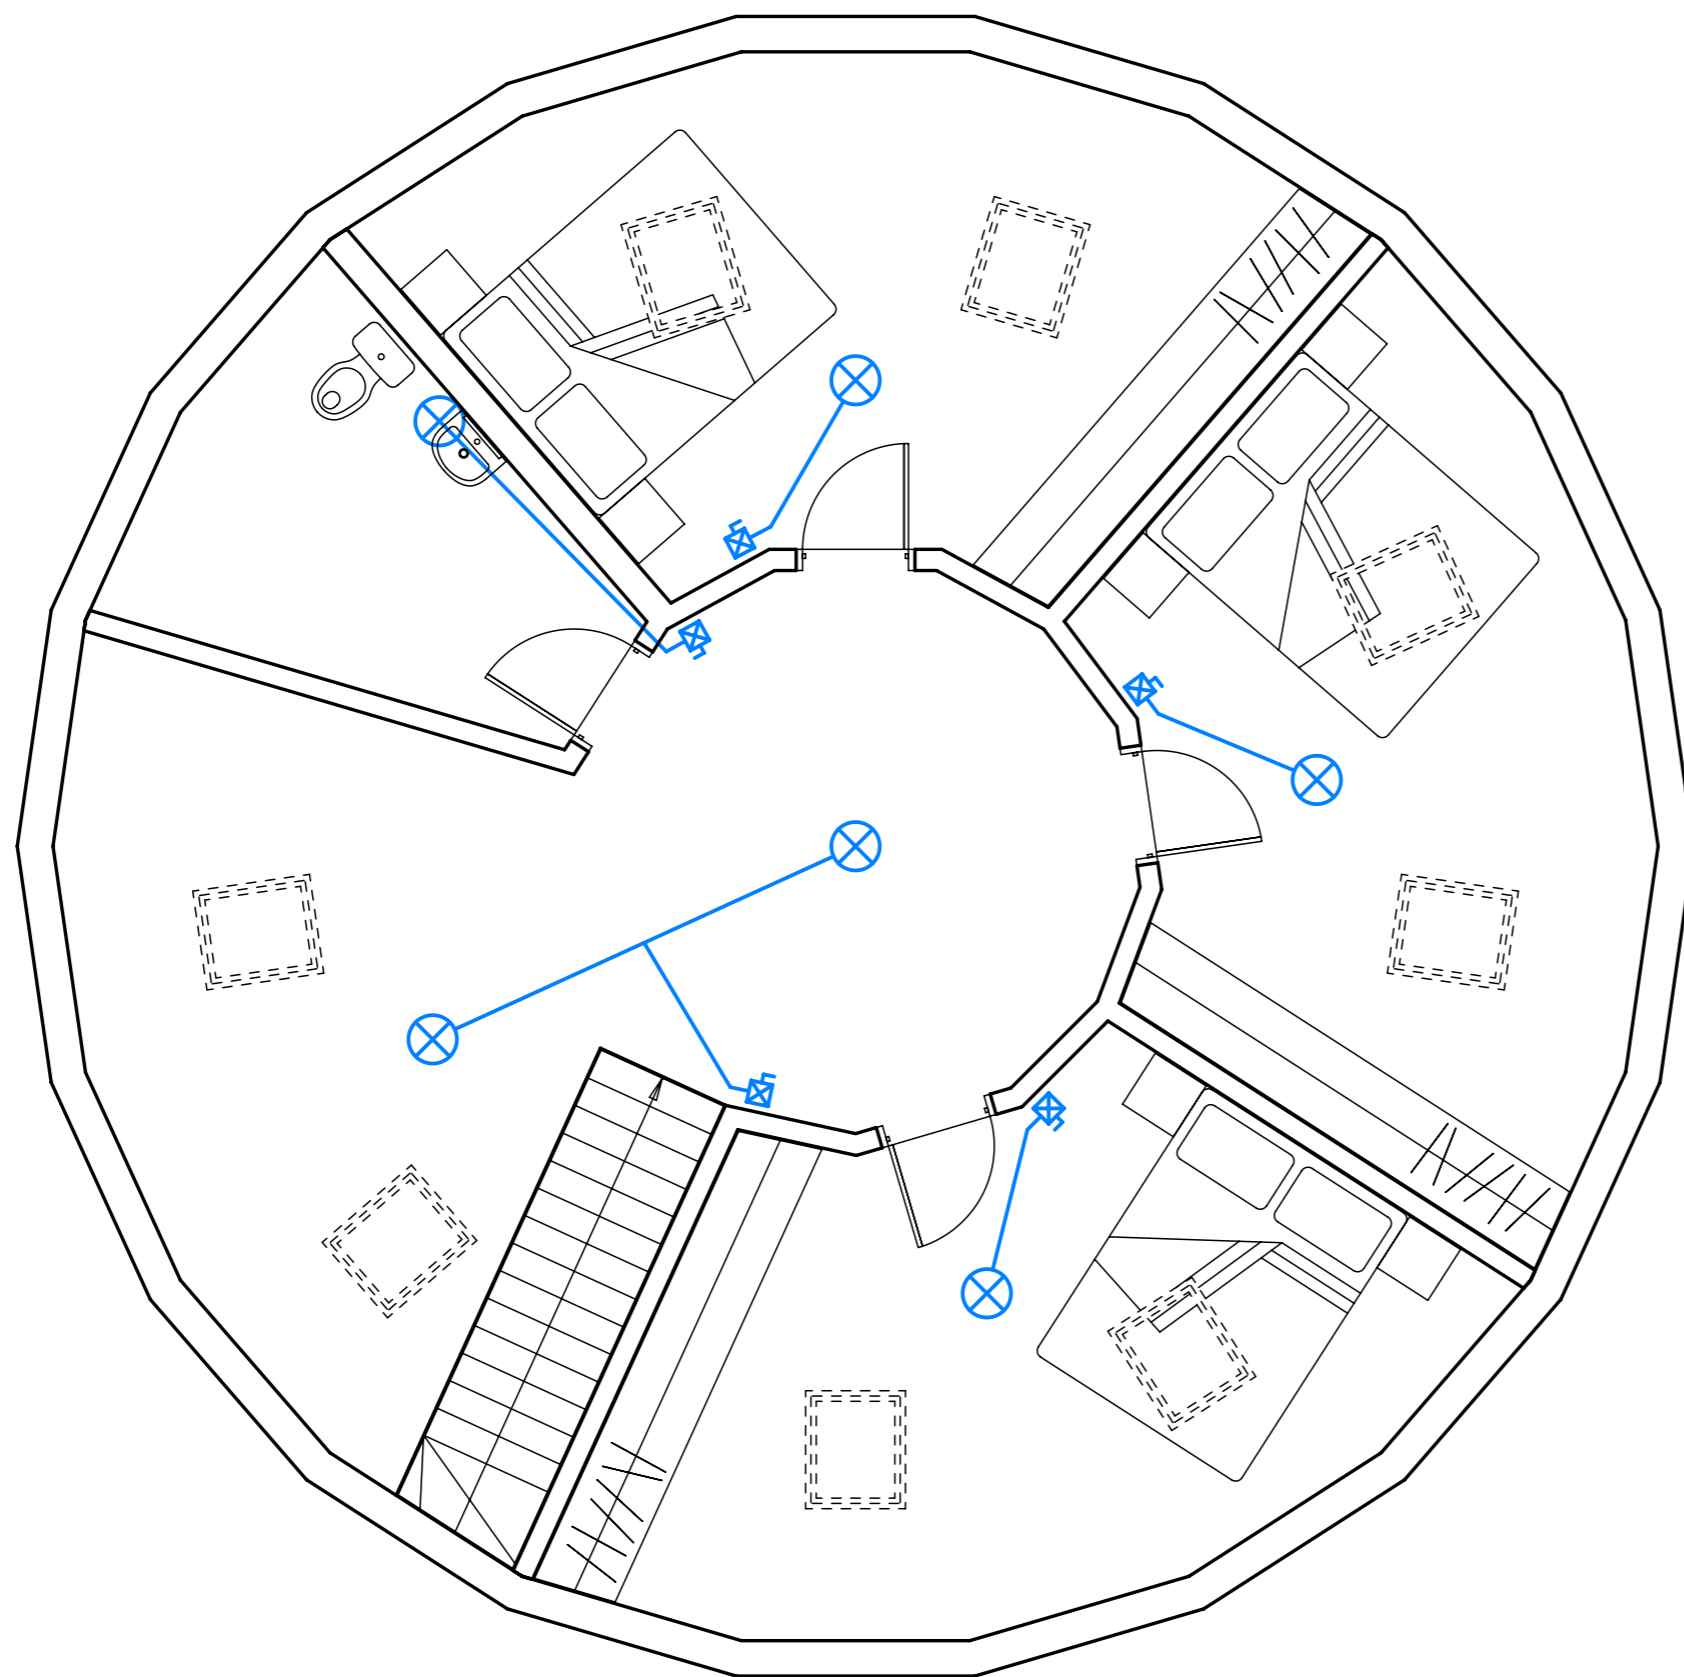

Обозначение	Наименование	Кол-во, шт
☒	Выключатель одноклавишный	5
⊗	Светильник	6

Элементы электрики второго этажа
(освещение и выключатели)

Стадия	Лист	Листов
П	16	22

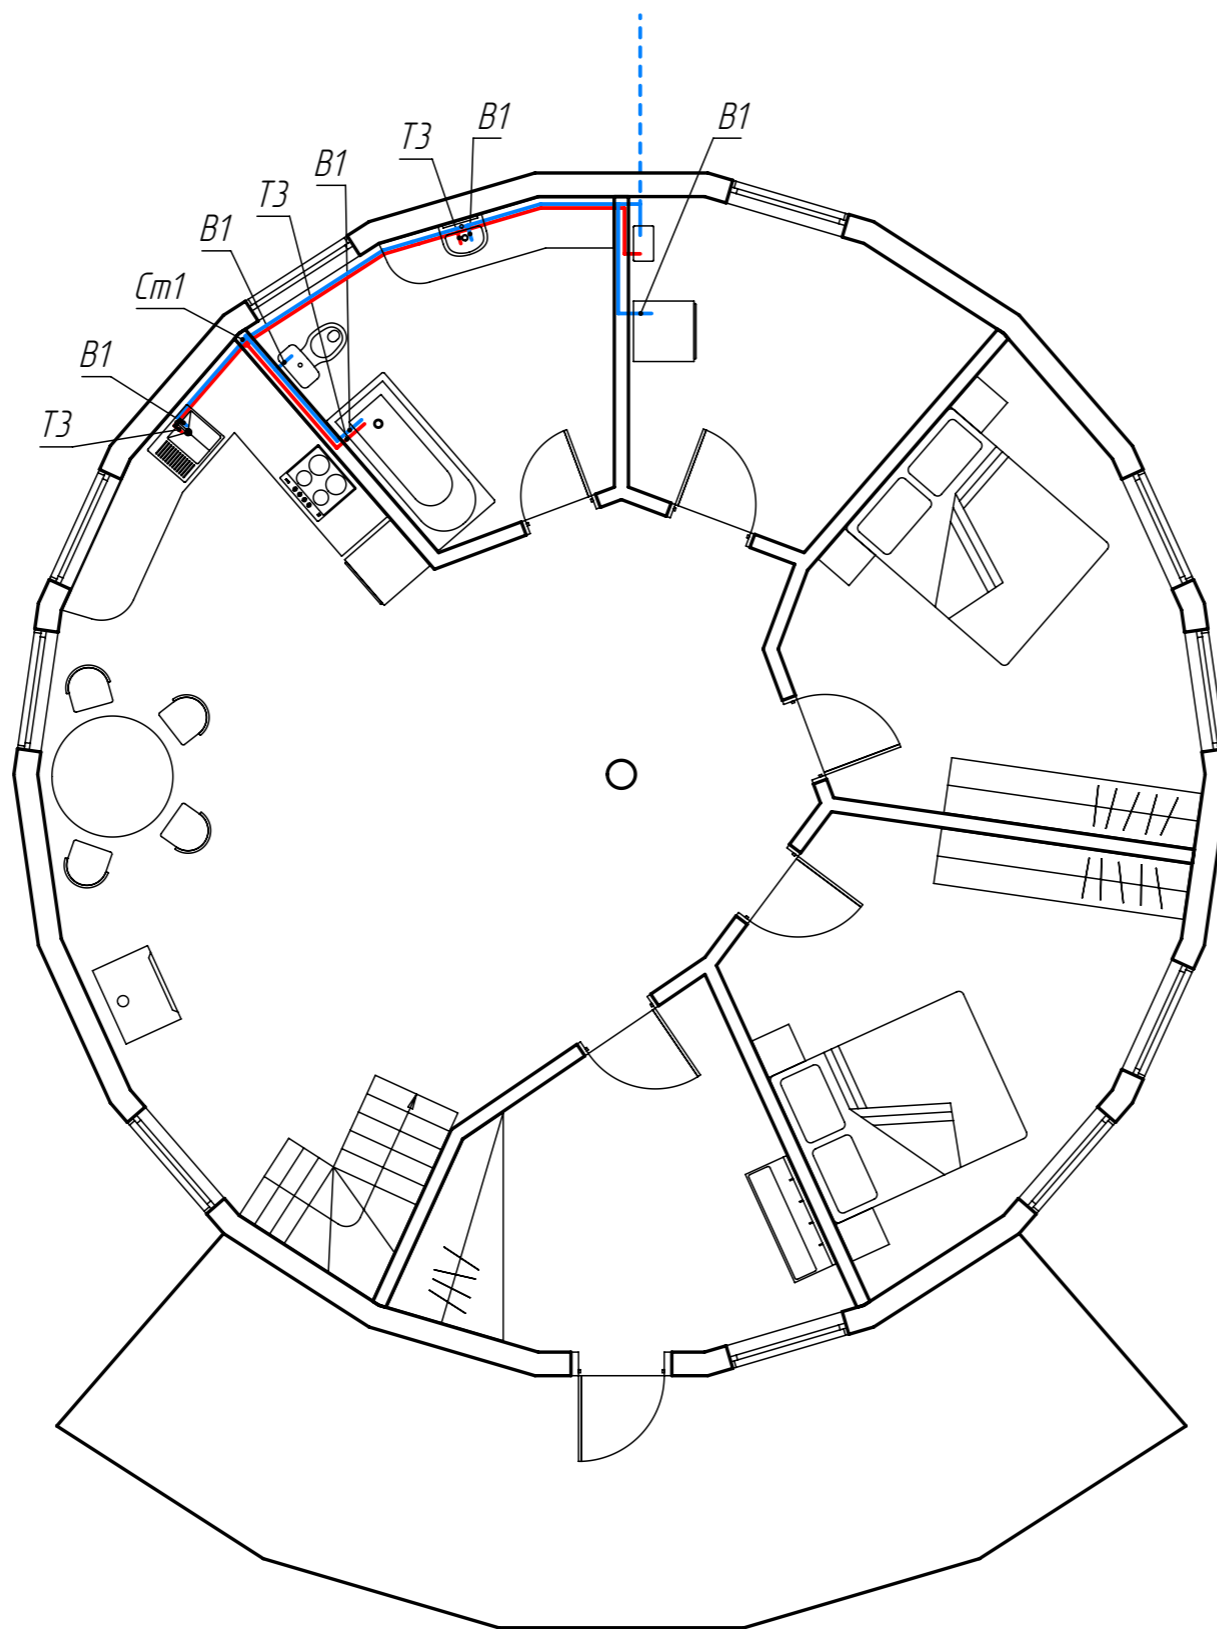

Условные обозначения труб:


- B1 - холодное водоснабжение (ХВ)
- T3 - горячее водоснабжение (ГВС)
- - - B1 под перекрытием первого этажа

Примечание:

1. Трубы отнесены от стен условно.
2. Трубы под перекрытием первого этажа проложить в теплоизоляции.

Водопровод. 1 этаж

Стадия	Лист	Листов
П	17	22

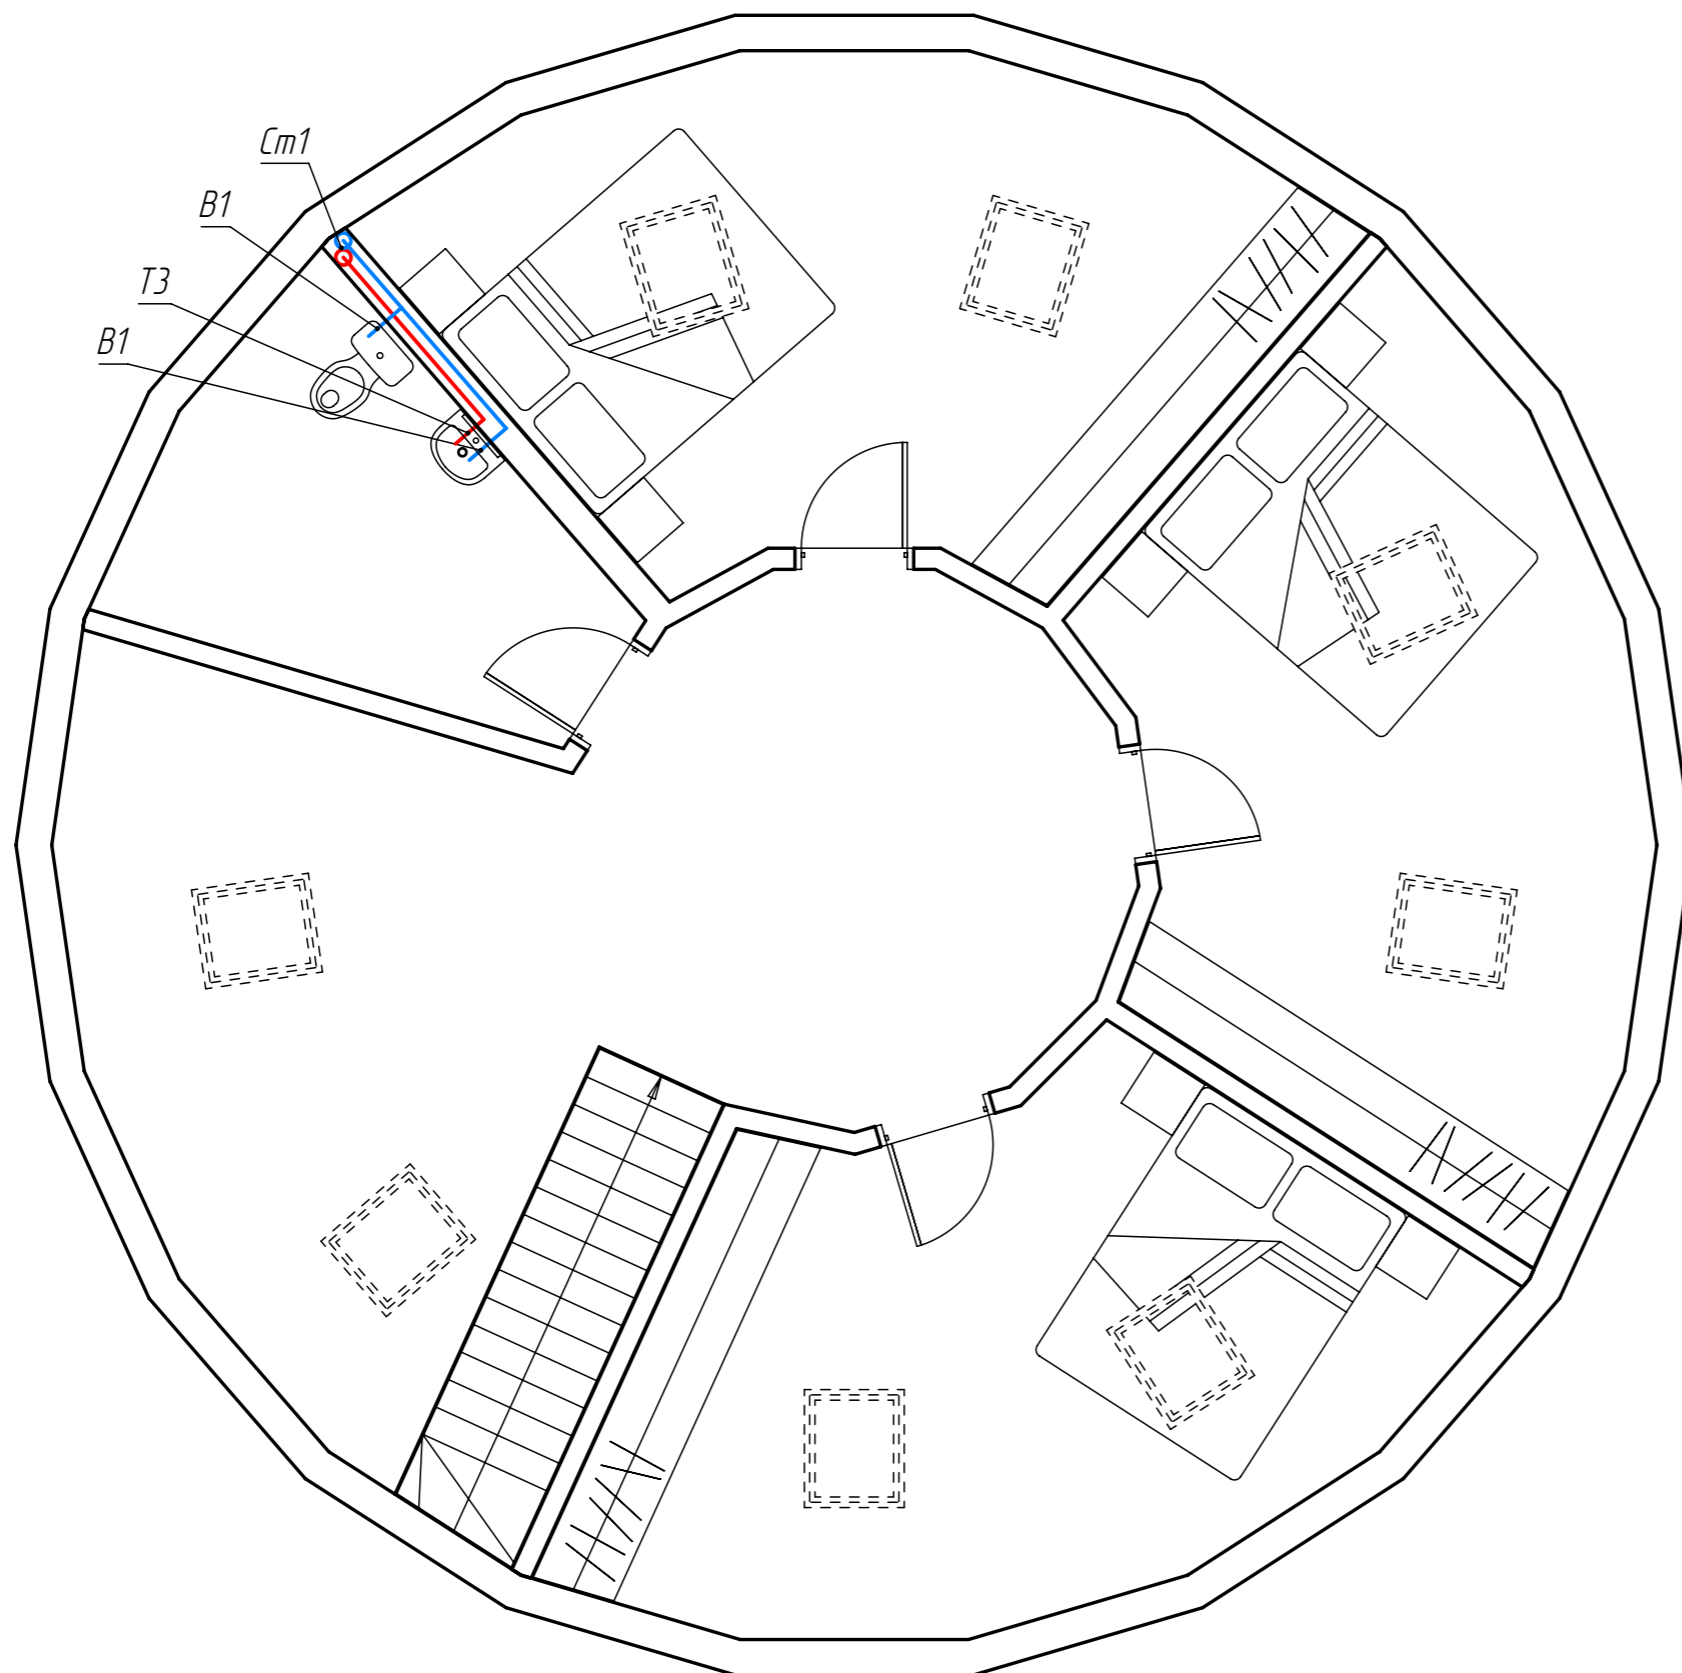

Условные обозначения труб:


- В1 - холодное водоснабжение (ХВ)
- Т3 - горячее водоснабжение (ГВС)

Примечание:

1. Трубы отнесены от стен условно.

Водопровод. 2 этаж

Стадия	Лист	Листов
П	18	22

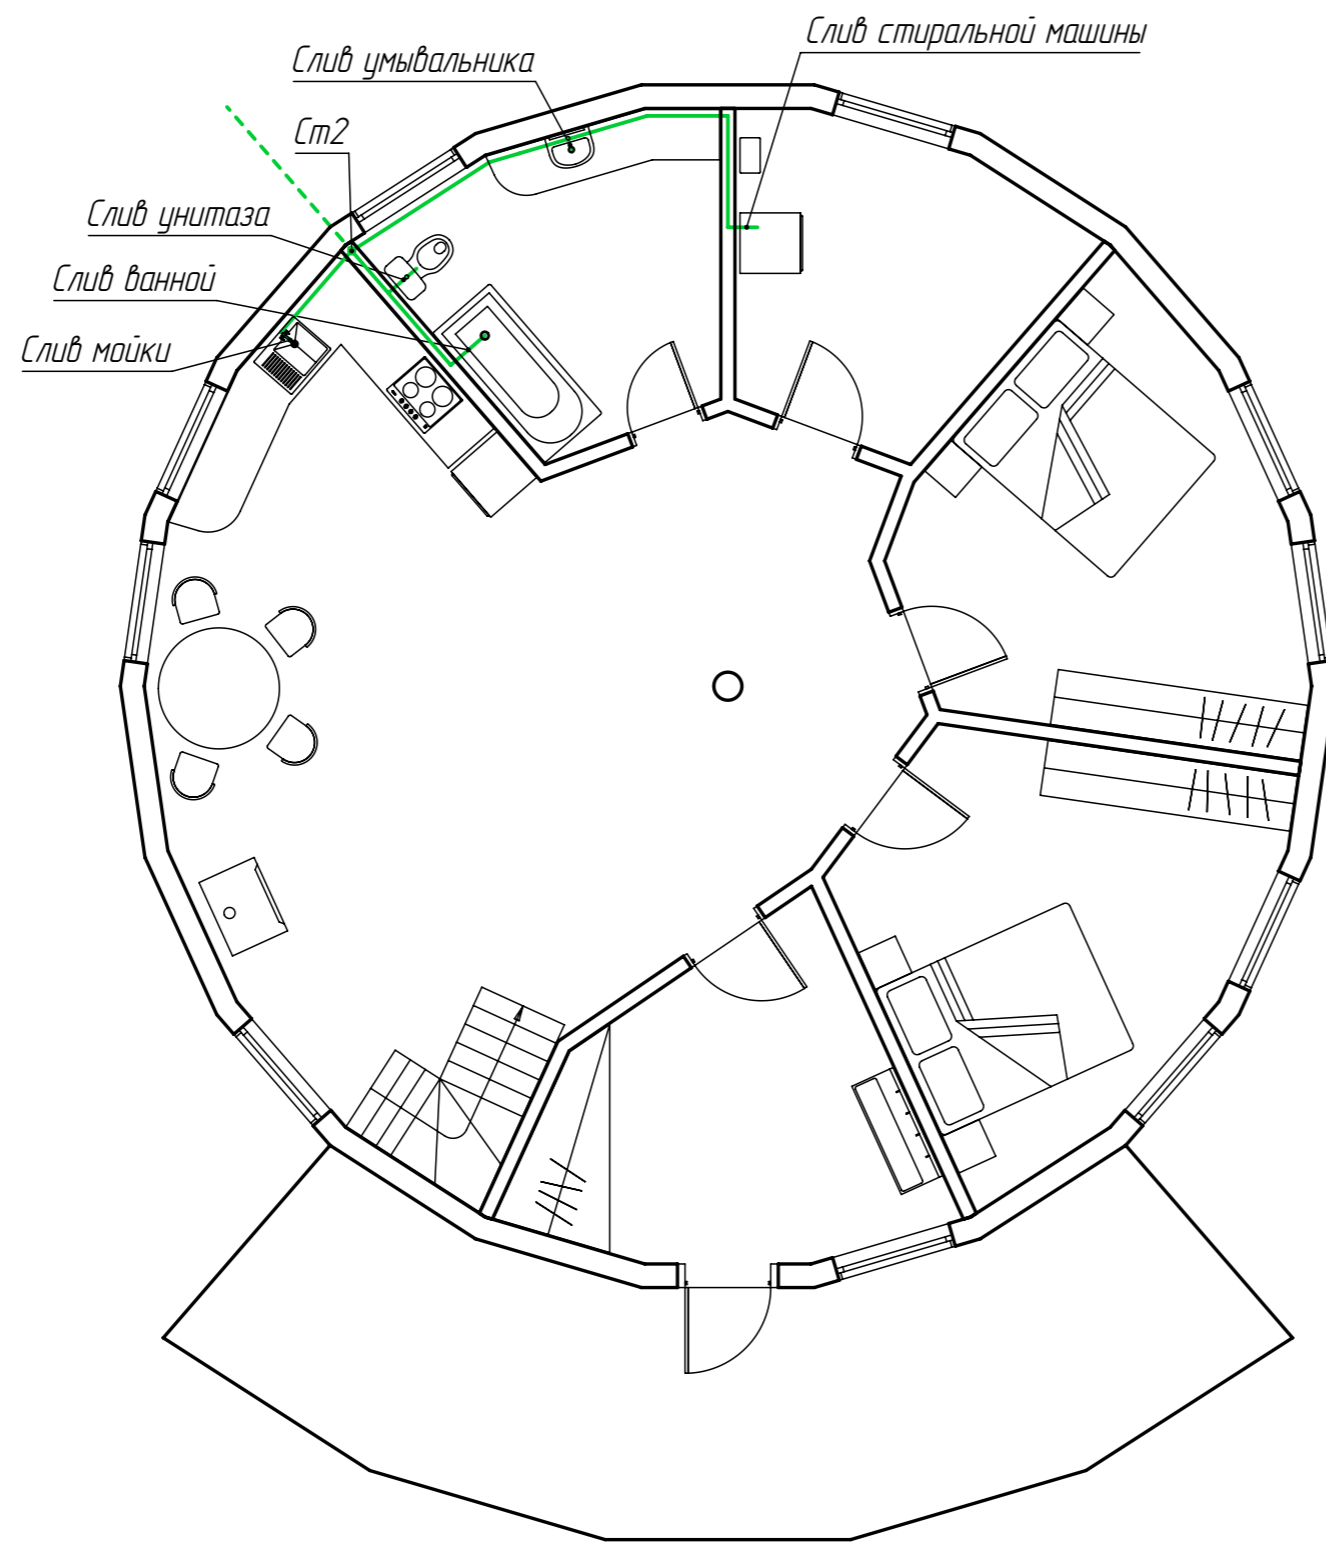


Условные обозначения труб:

— Вдоль стен

- - - Под перекрытием первого этажа

Канализация. 1 этаж

Стадия	Лист	Листов
П	19	22

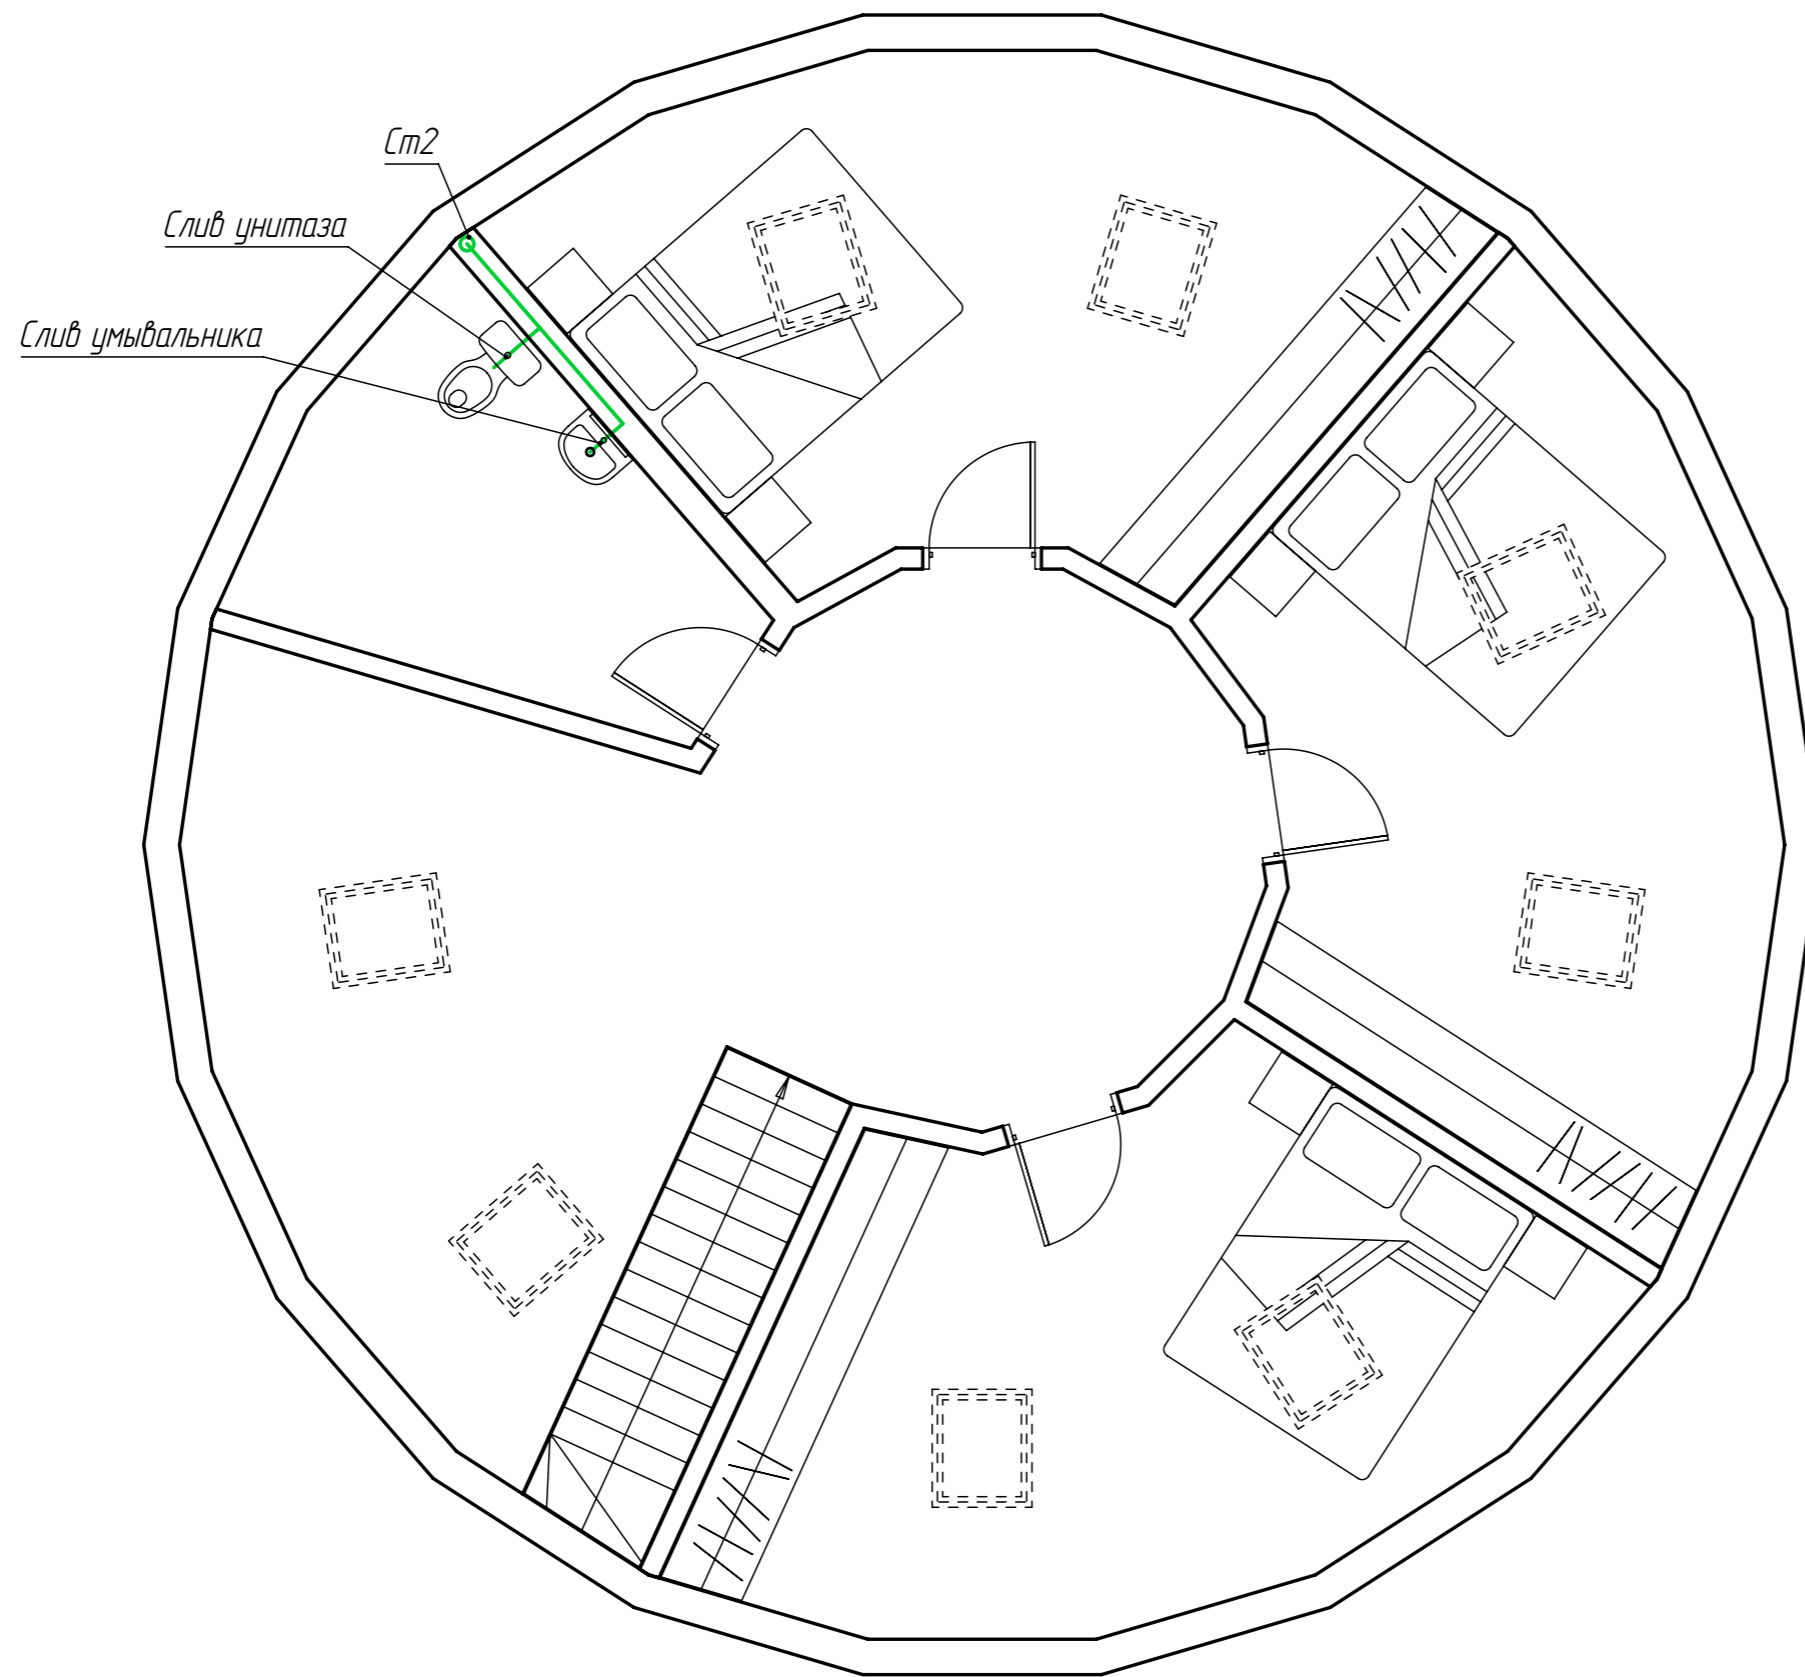

Условные обозначения труб:

— Вдоль стен

Канализация. 2 этаж	Стадия	Лист	Листов
	П	20	22

<i>Огнебиозащита</i>	
<i>«Пирилакс» Классик 50 кг</i>	<i>1 бочка</i>
<i>Пиломатериал</i>	
<i>Доска обрезная 50x100x6000</i>	<i>30 шт / 0,9 м3</i>
<i>Доска обрезная 50x200x6000</i>	<i>60 шт / 3,6 м3</i>
<i>Листовой материал</i>	
<i>Плита OSB-3 15x1250x2500</i>	<i>154 листов</i>
<i>Утеплитель</i>	
<i>Утеплитель ППУ (2,5 баллона / 1 м2)</i>	<i>602 шт</i>
<i>Пистолет для напыления</i>	<i>2 шт</i>
<i>Очиститель пены</i>	<i>2 шт</i>
<i>Угловая насадка</i>	<i>2 шт</i>
<i>Кровля</i>	
<i>Подкладочный ковер</i>	<i>241 м2</i>
<i>Мягкая черепица</i>	<i>241 м2</i>
<i>Коньковая черепица</i>	<i>192 м. поз</i>
<i>Битумная мастика</i>	<i>20 кг</i>
<i>Кровельные гвозди 3,5x30</i>	<i>30 кг</i>
<i>Метизы</i>	
<i>Болт оцинкованный M12x120</i>	<i>660 шт</i>
<i>Болт оцинкованный M12x170</i>	<i>220 шт</i>
<i>Шайба увеличенная, оцинкованная M12</i>	<i>1760 шт</i>
<i>Гайка оцинкованная M12</i>	<i>880 шт</i>
<i>Саморез оцинкованный 5x70</i>	<i>5 000 шт</i>

** Расчет материалов приблизительный без учета запаса*

<i>Список материалов*</i>	<i>Стадия</i>	<i>Лист</i>	<i>Листов</i>
	<i>П</i>	<i>21</i>	<i>22</i>

<i>Справочная информация</i>	
<i>Общая наружная площадь купола</i>	<i>241 м2</i>
<i>Наружная площадь вертикальной части купола</i>	<i>60 м2</i>
<i>Площадь перекрытия первого этажа включая террасу</i>	<i>130 м2</i>
<i>Площадь перекрытия второго этажа</i>	<i>81 м2</i>

	<i>Стадия</i>	<i>Лист</i>	<i>Листов</i>
<i>Справочная информация</i>	<i>П</i>	<i>22</i>	<i>22</i>