


Экспликация помещений		
№ п/п	Наименование	Площадь
101		
102		
103		
104		
105		
106		
107		


DOBROSFERA

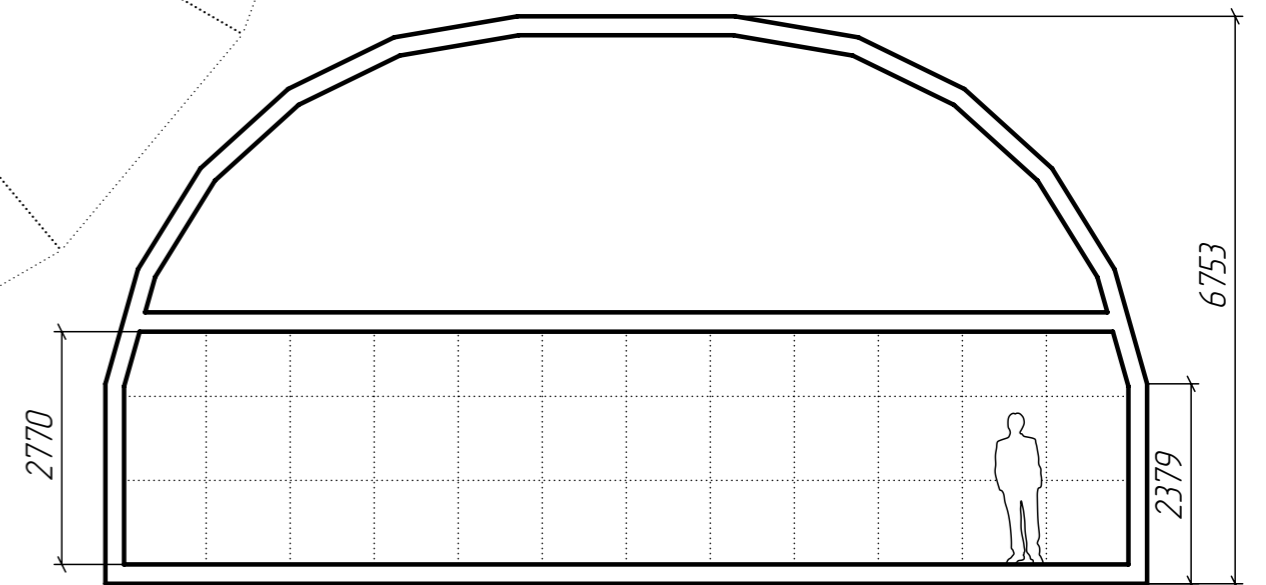

Шаг сетки: 1 метр


Шаблон планировки Добросфера Z10HL

Этаж	Лист	Листов
1	1	2

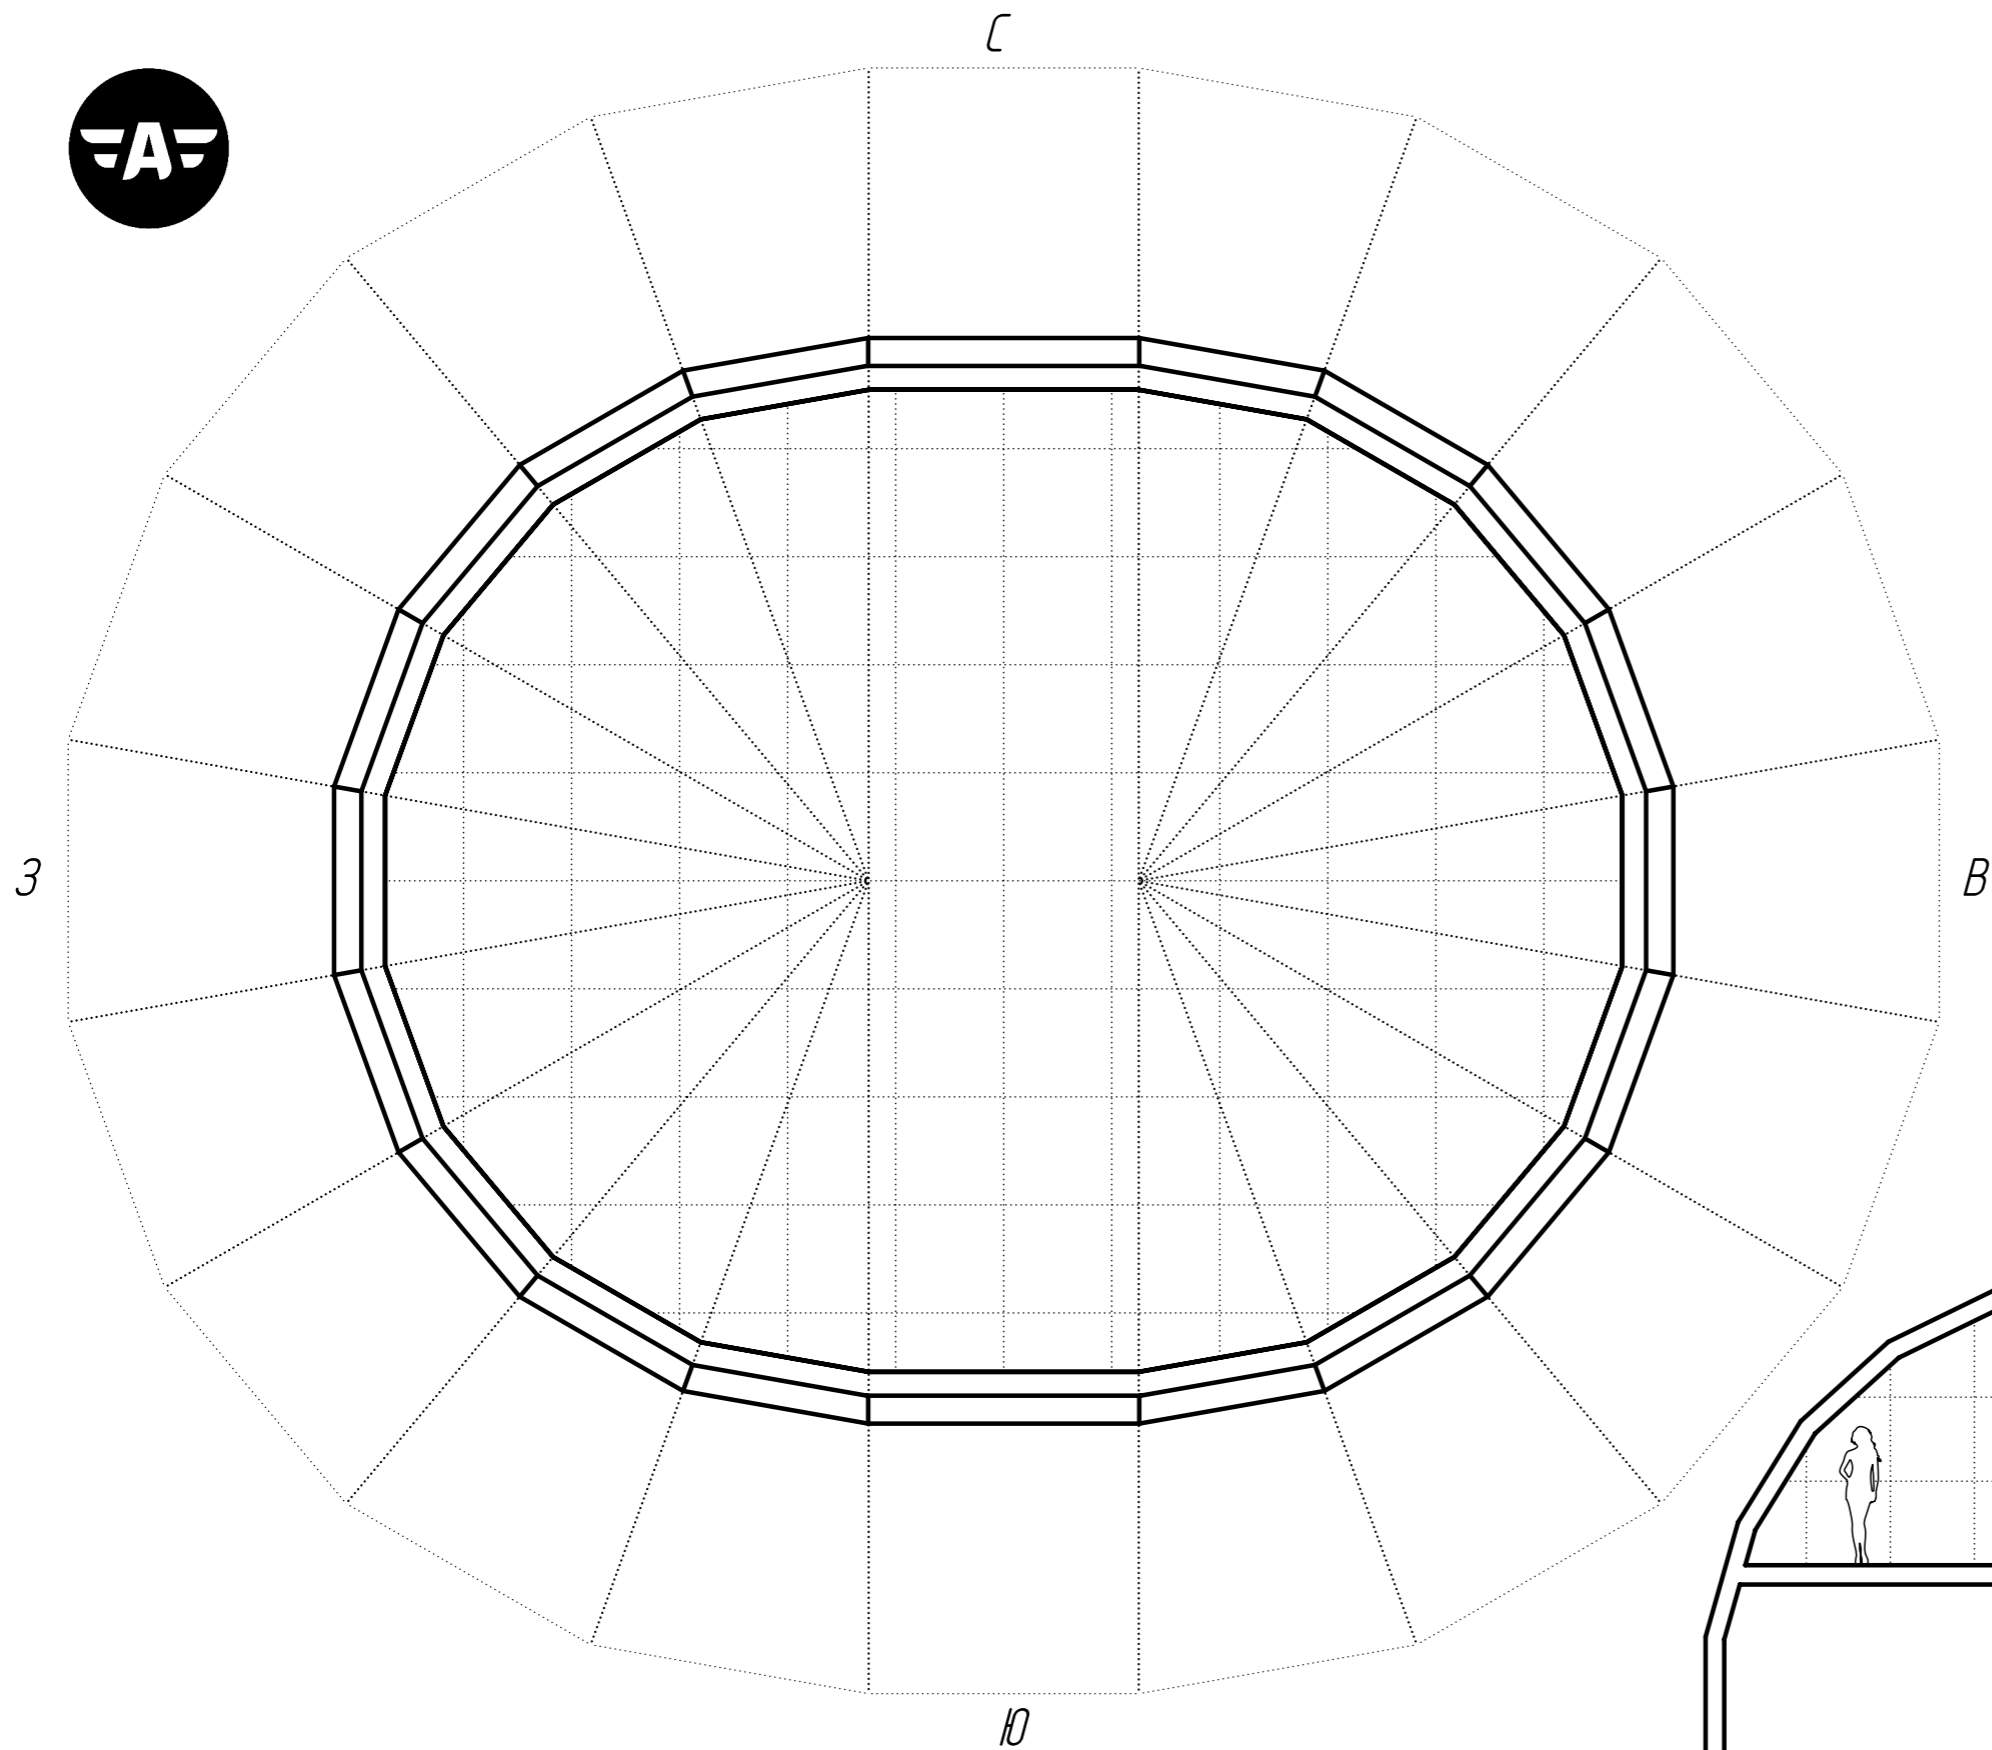

№ п/п	Наименование	Площадь
201		
202		
203		
204		

DOBROSFERA

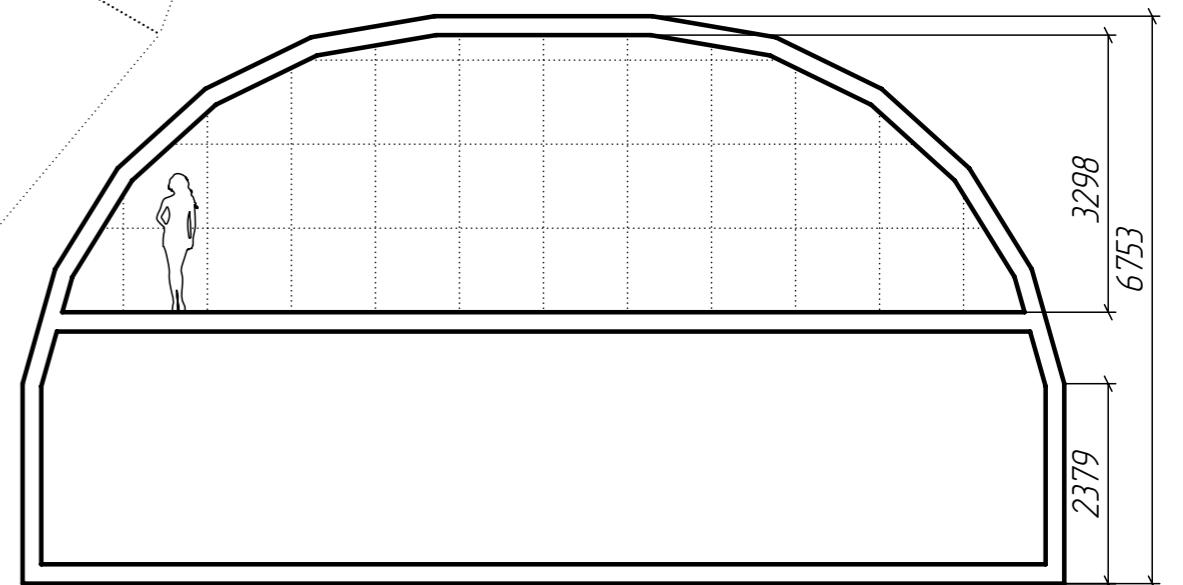

Шаг сетки: 1 метр

Шаблон планировки Добросфера Z10HL

Этаж	Лист	Листов
2	2	2